

A-8-2



335 400 €

Kvadrato kaina	4 056 €/m²	Tipas	Butas
Aukštas	8 a.	Etapas	1
Kambarių sk.	4 kamb.	Savybės	Didelė svetainė
Plotas	82,69 m²		
Kryptis	Pietūs - Vakarai		

Vieta aukšte



Vieta gyvenvietėje

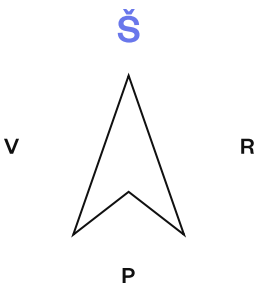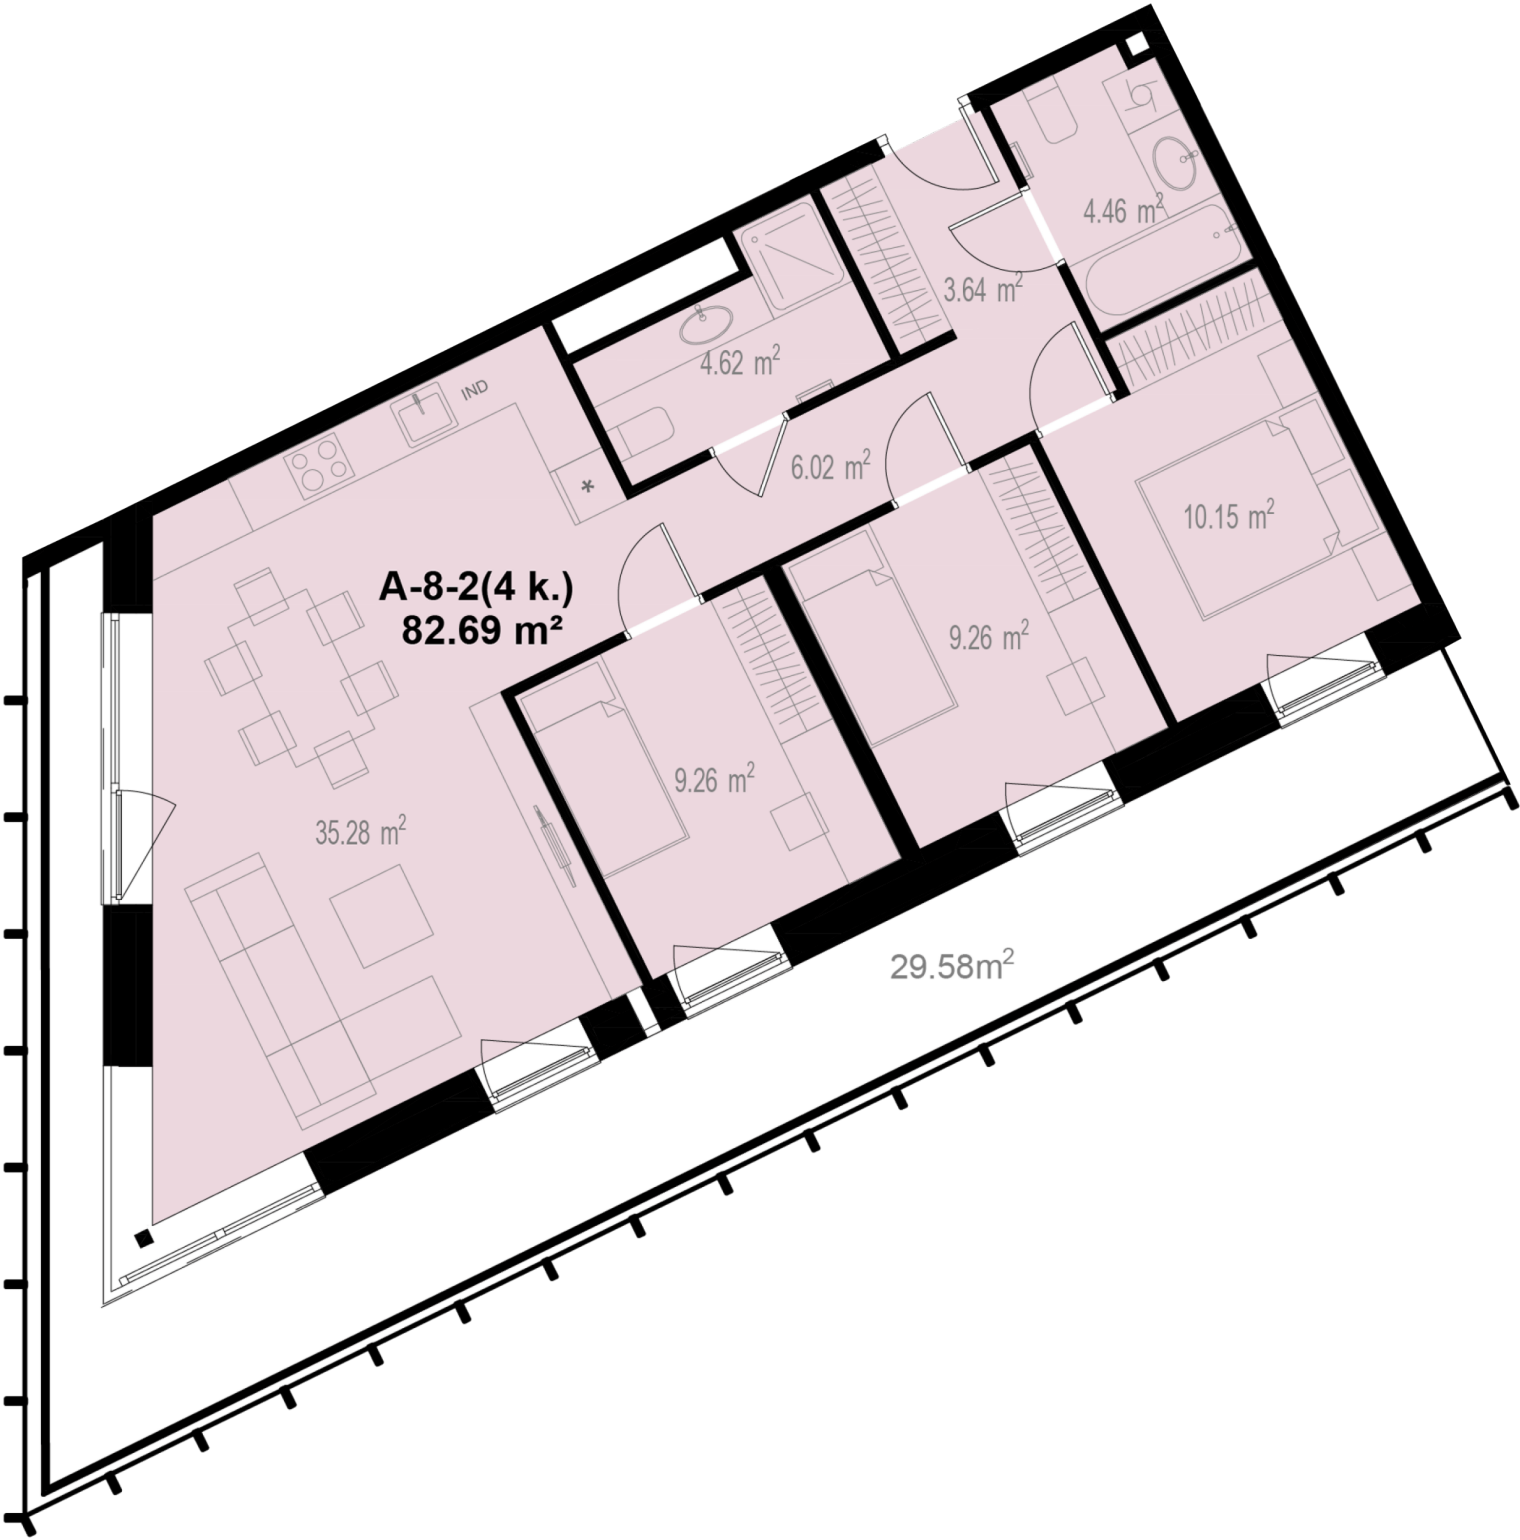

Kontaktai

+370 637 73600 pardavimai@realco.lt