

A-K-2

319 100 €



Kvadrato kaina 3 750 €/m²
Aukštas 1a.
Plotas 85,09 m²

Tipas Komerčinės patalpos
Etapas 1

Vieta aukšte



Vieta gyvenvietėje

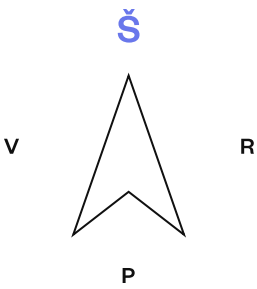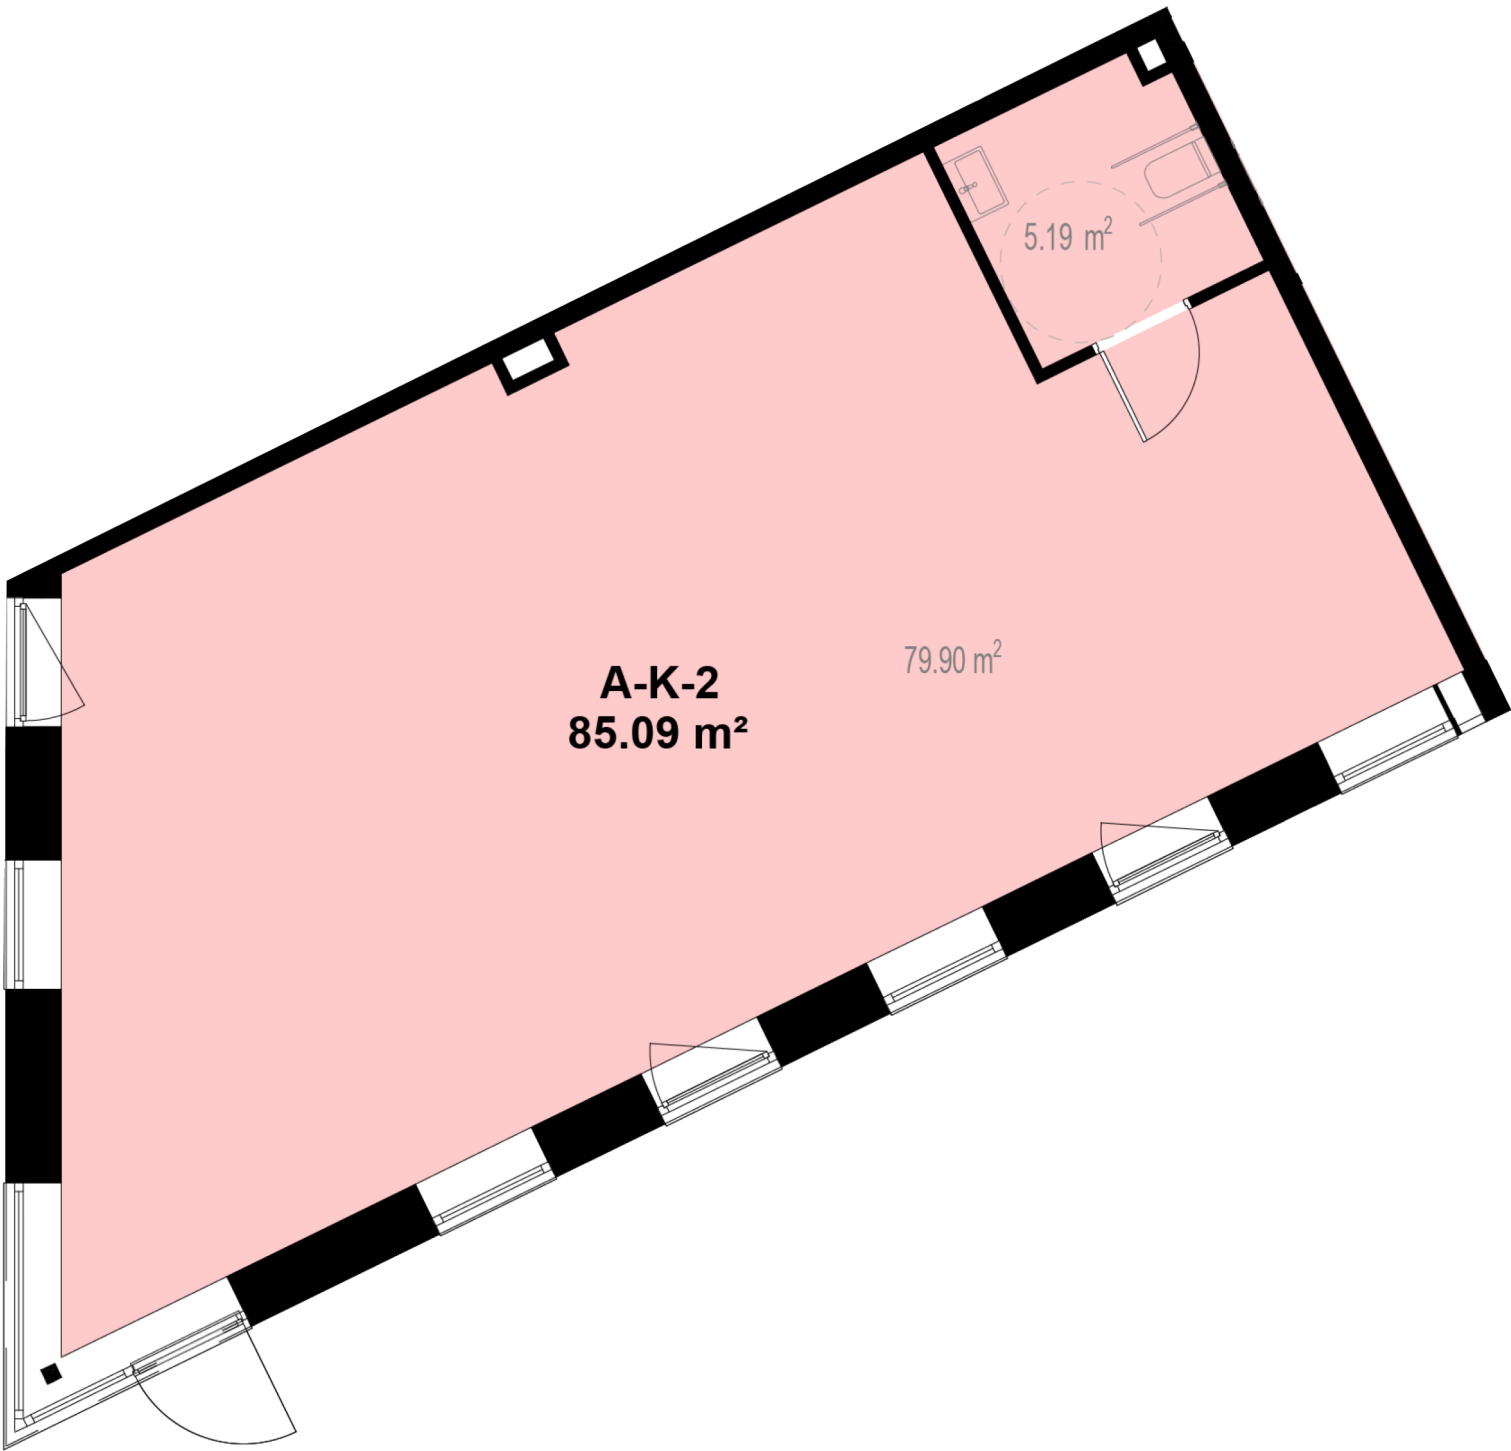

Kontaktai

+370 637 73600 pardavimai@realco.lt