

A-K-4



356 900 €

Kvadrato kaina	3 751 €/m²	Tipas	Komercinės patalpos
Aukštas	1 a.	Etapas	1
Plotas	95,16 m²		

Vieta aukšte



Vieta gyvenvietėje

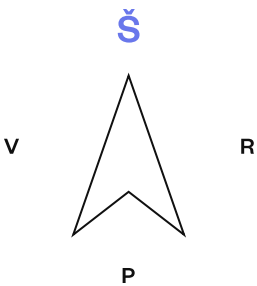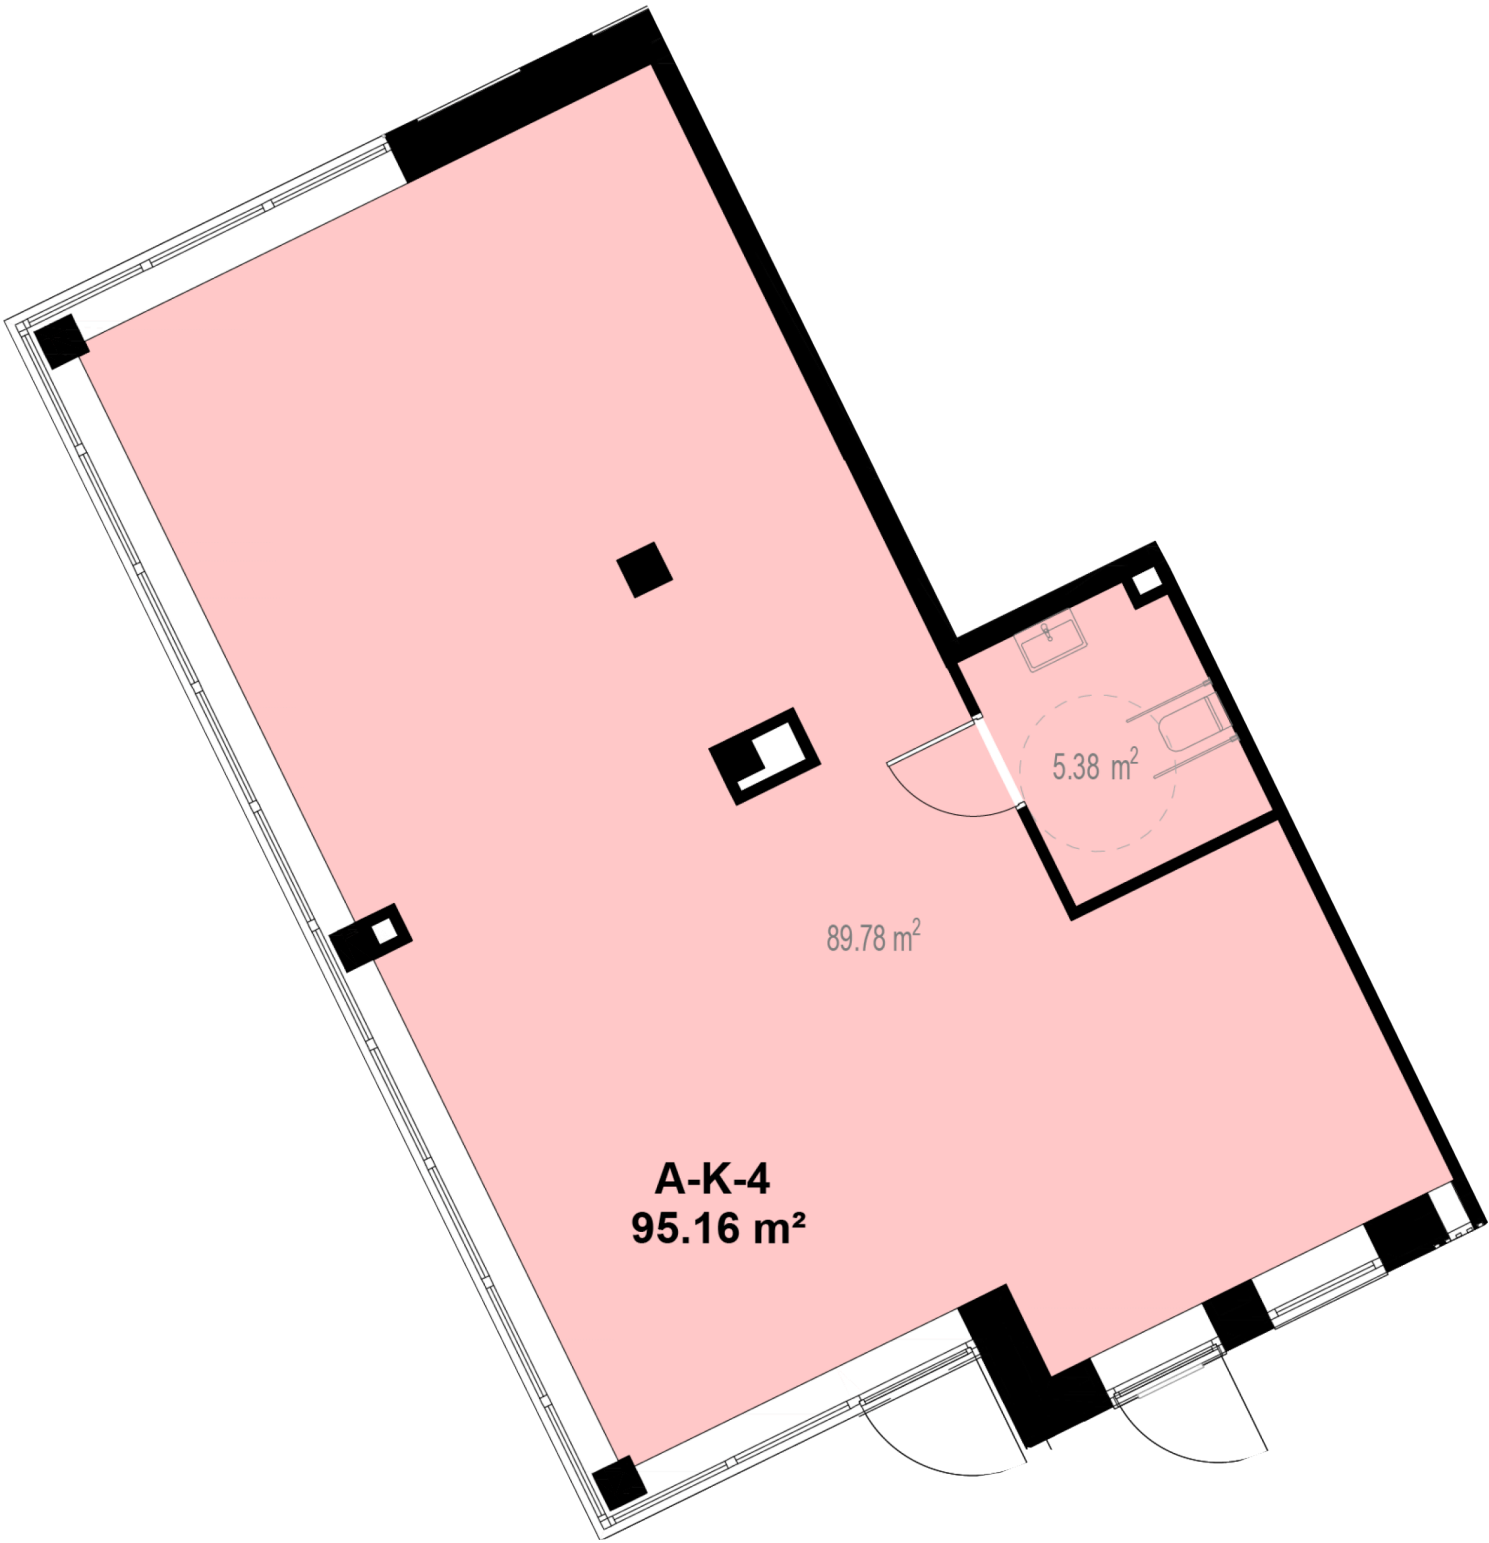

Kontaktai

+370 637 73600 pardavimai@realco.lt