

A-K-5

185 400 €



Kvadrato kaina 4 252 €/m²
Aukštas 1 a.
Plotas 43,60 m²

Tipas Komerčinės patalpos
Etapas 1

Vieta aukšte



Vieta gyvenvietėje

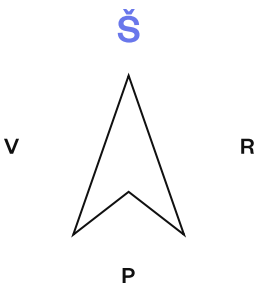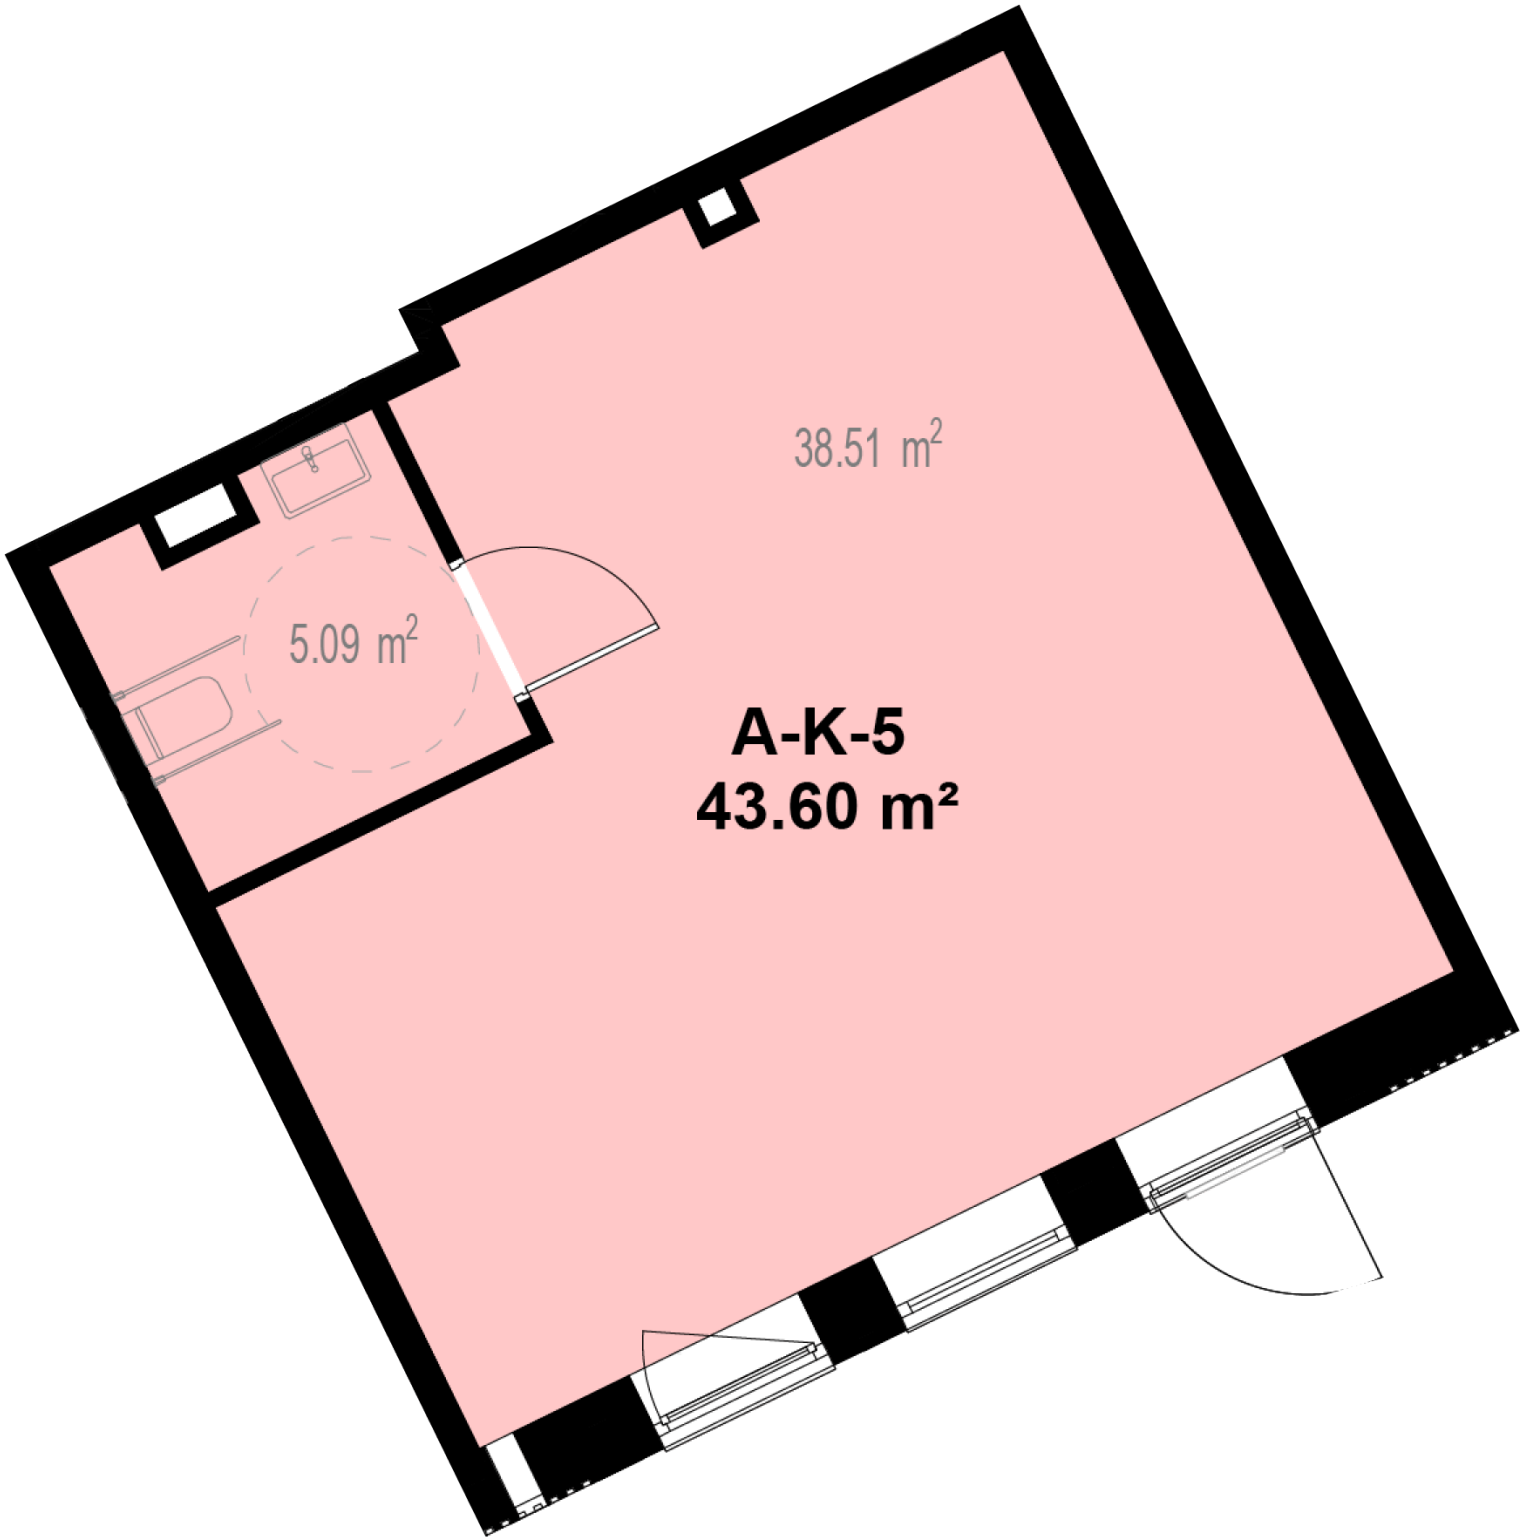

Kontaktai

+370 637 73600 pardavimai@realco.lt