

A-K-9

339 900 €



Kvadrato kaina 3 751 €/m²
Aukštas 1 a.
Plotas 90,62 m²

Tipas Komerčinės patalpos
Etapas 1

Vieta aukšte



Vieta gyvenvietėje

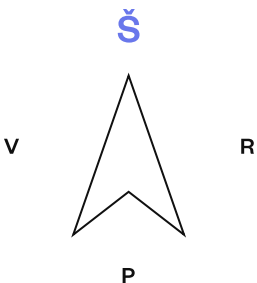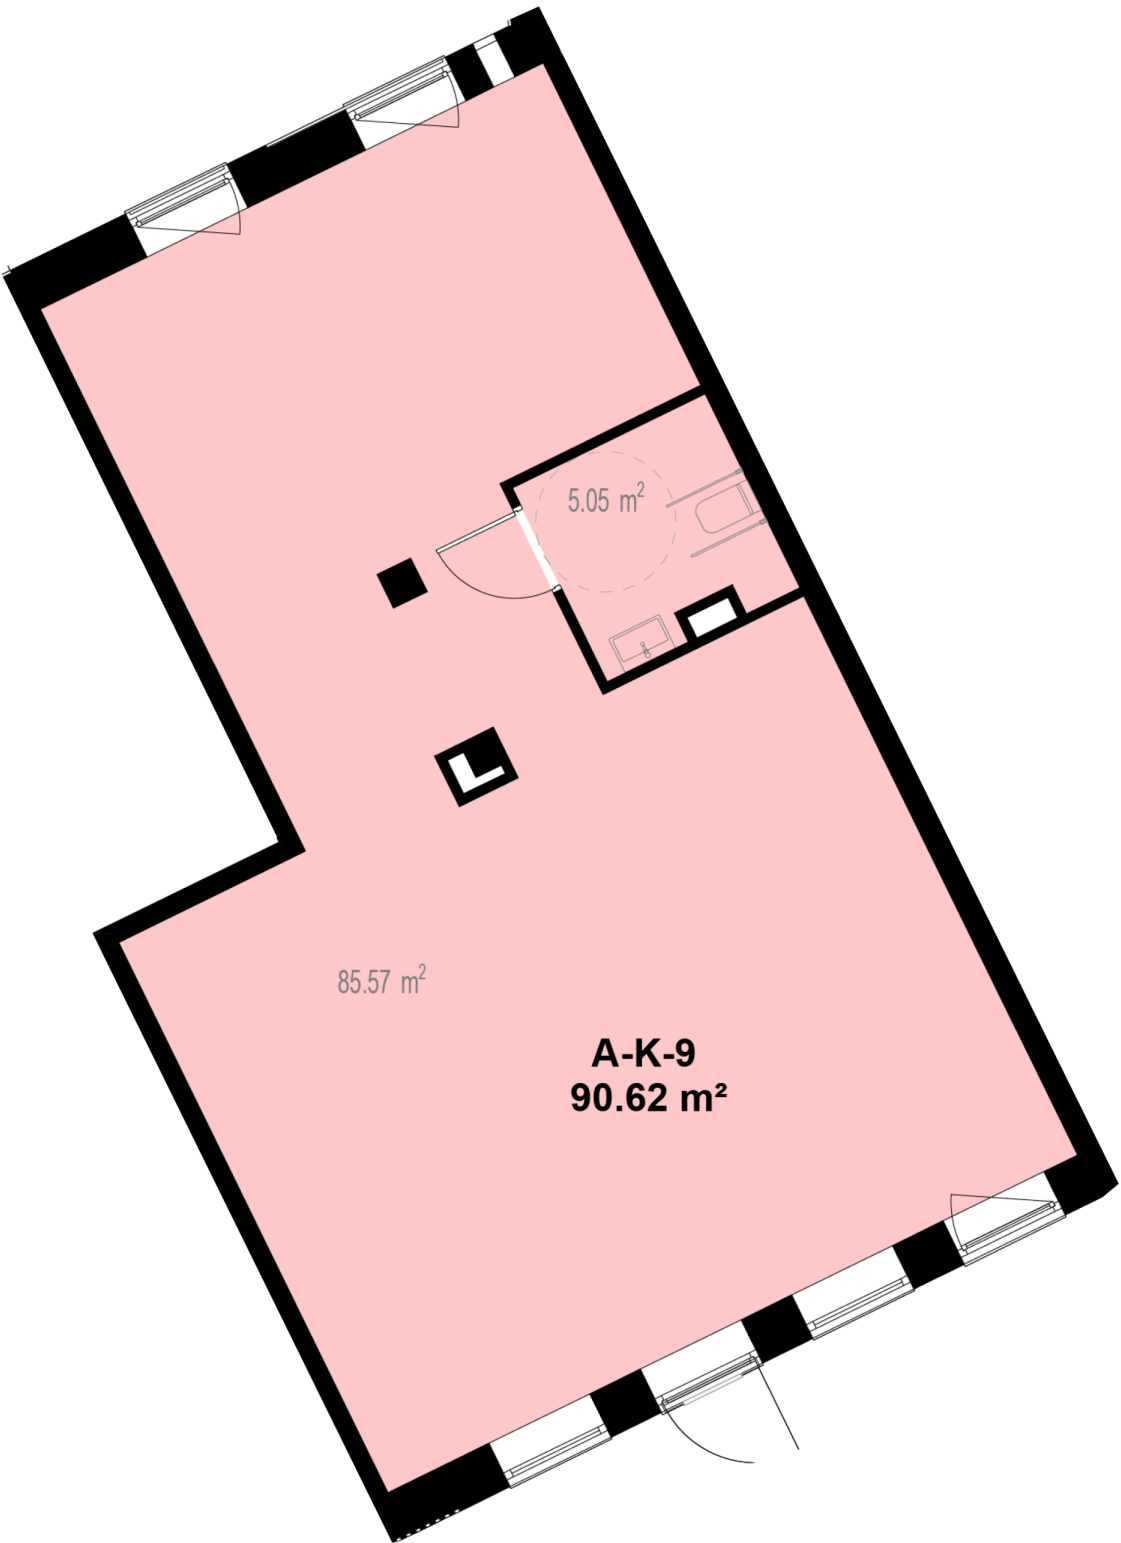

Kontaktai

+370 637 73600 pardavimai@realco.lt