

B-1-10

~~225 700 €~~



219 500 €

Kvadrato kaina	3 569 €/m ²	Terasos plotas	9,00 m ²
Aukštas	1 a.	Tipas	Butas
Kambarių sk.	3 kamb.	Etapas	1
Plotas	61,51 m ²	Savybės	Su terasa
Kryptis	Šiaurė - Pietūs		

Vieta aukšte



Vieta gyvenvietėje

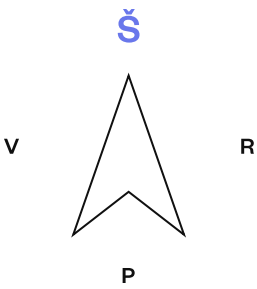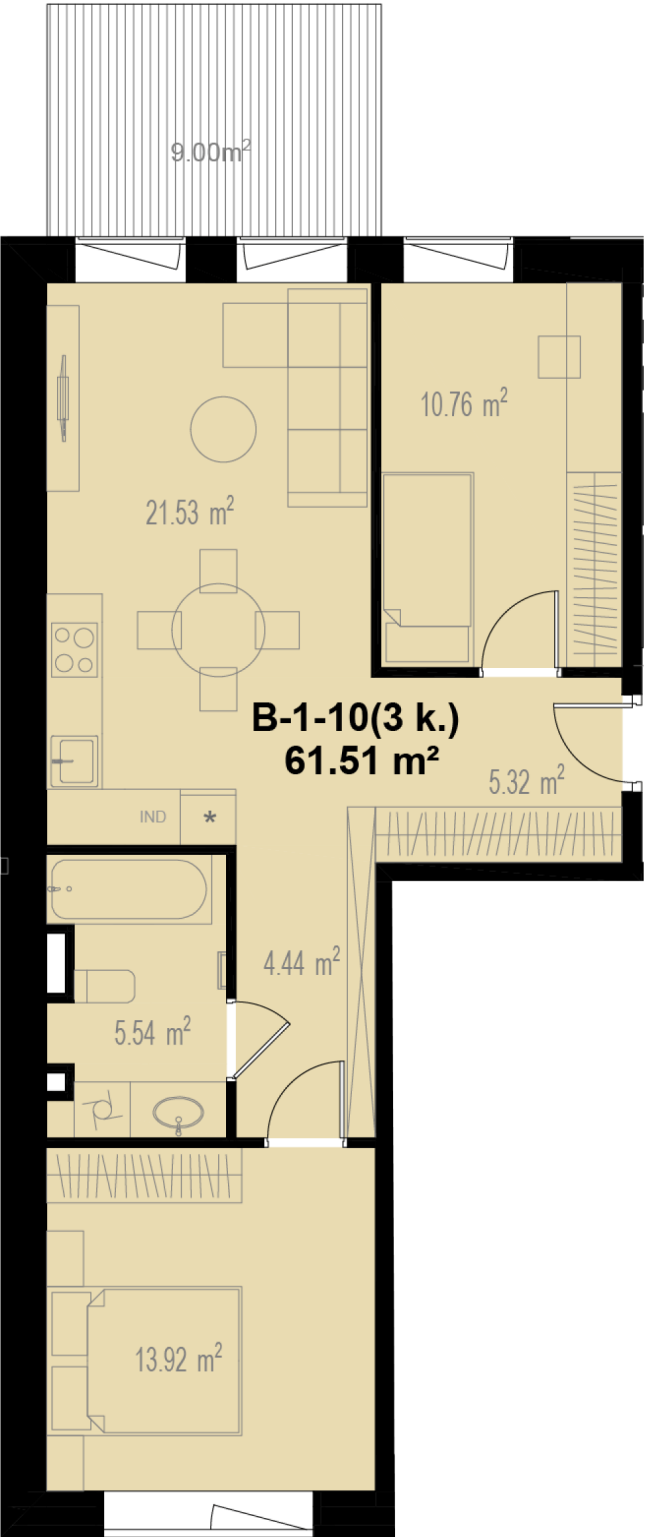

Kontaktai

+370 637 73600 pardavimai@realco.lt