

# B-1-12


~~191 500 €~~  
186 500 €

|                |            |                |           |
|----------------|------------|----------------|-----------|
| Kvadrato kaina | 3 763 €/m² | Terasos plotas | 9,00 m²   |
| Aukštas        | 1 a.       | Tipas          | Butas     |
| Kambarių sk.   | 2 kamb.    | Etapas         | 1         |
| Plotas         | 49,56 m²   | Savybės        | Su terasa |
| Kryptis        | Pietūs     |                |           |

Vieta aukšte



Vieta gyvenvietėje

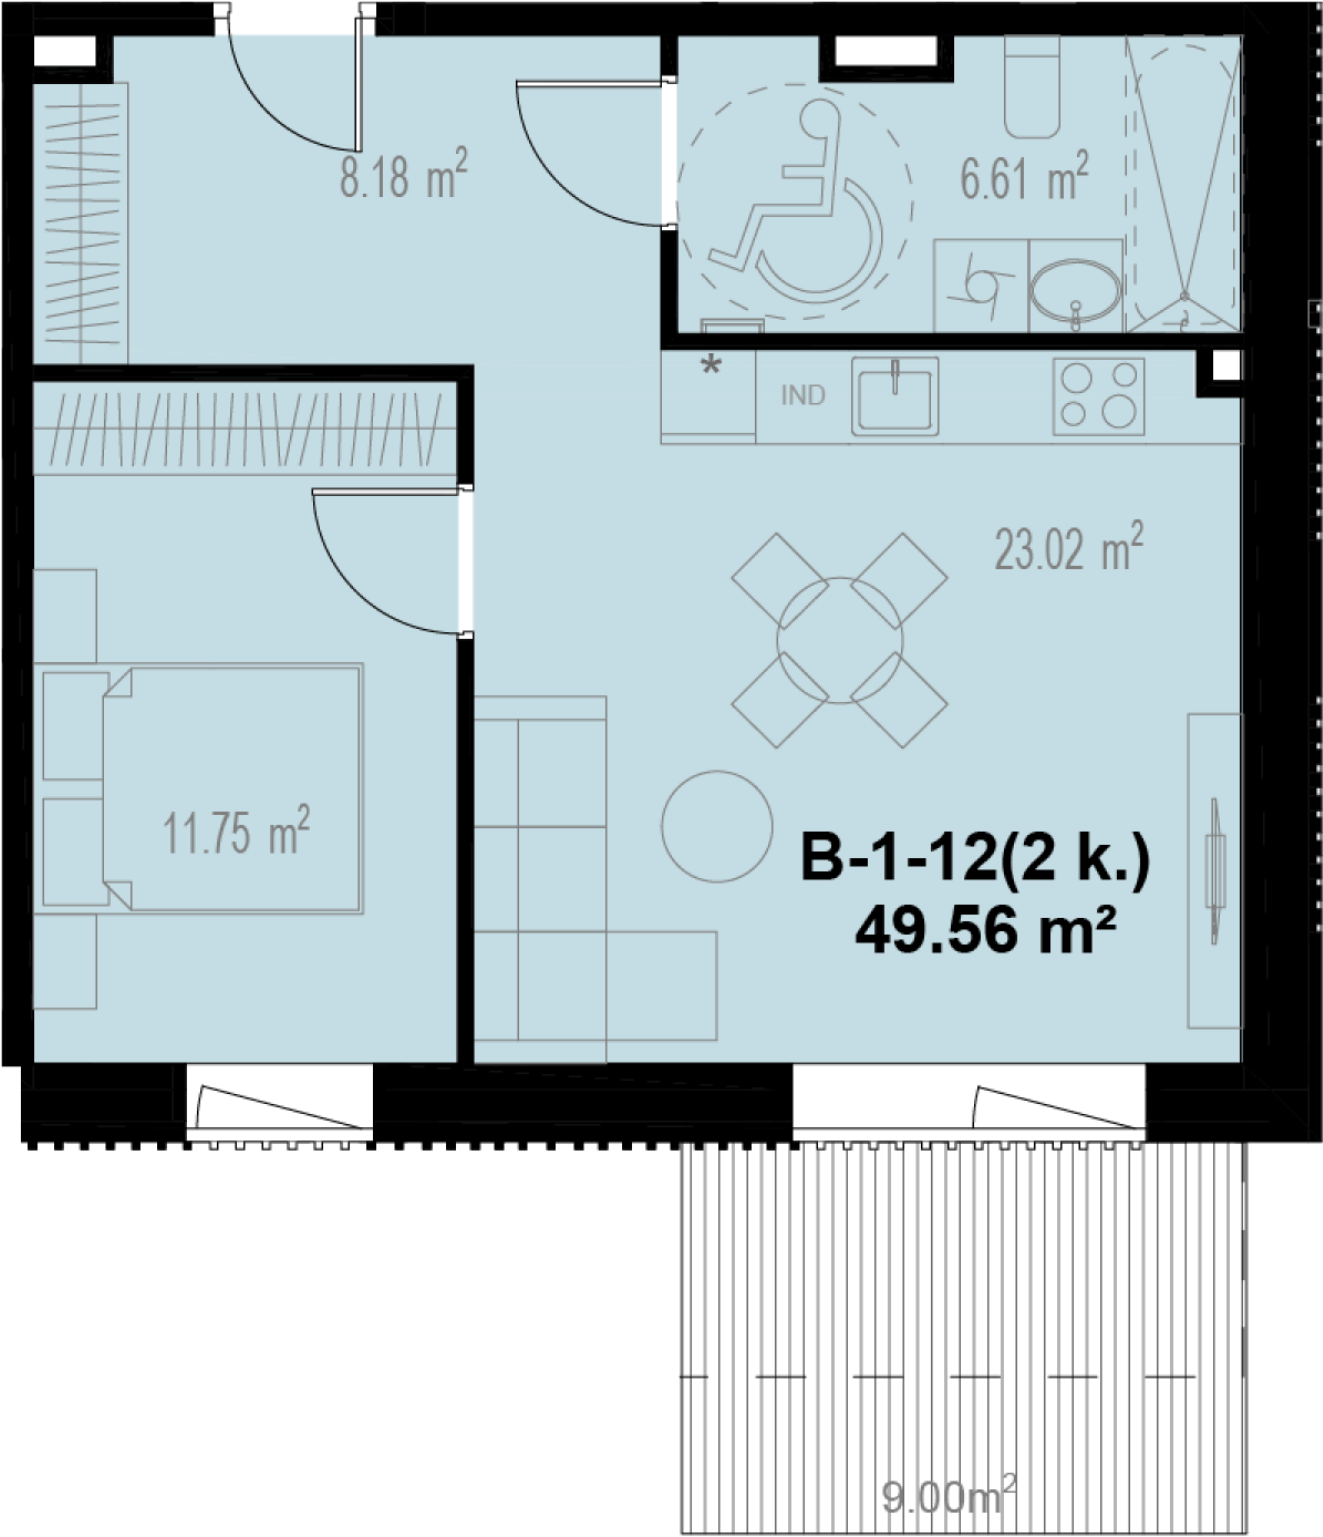

Kontaktai

+370 637 73600    pardavimai@realco.lt