

B-1-8



~~191 800 €~~
186 800 €

Kvadrato kaina	3 763 €/m²	Terasos plotas	15,00 m²
Aukštas	1 a.	Tipas	Butas
Kambarių sk.	2 kamb.	Etapas	1
Plotas	49,64 m²	Savybės	Su terasa
Kryptis	Pietūs		

Vieta aukšte



Vieta gyvenvietėje

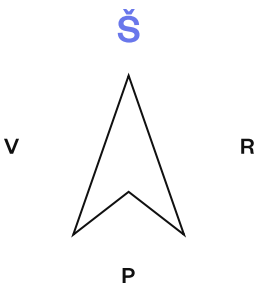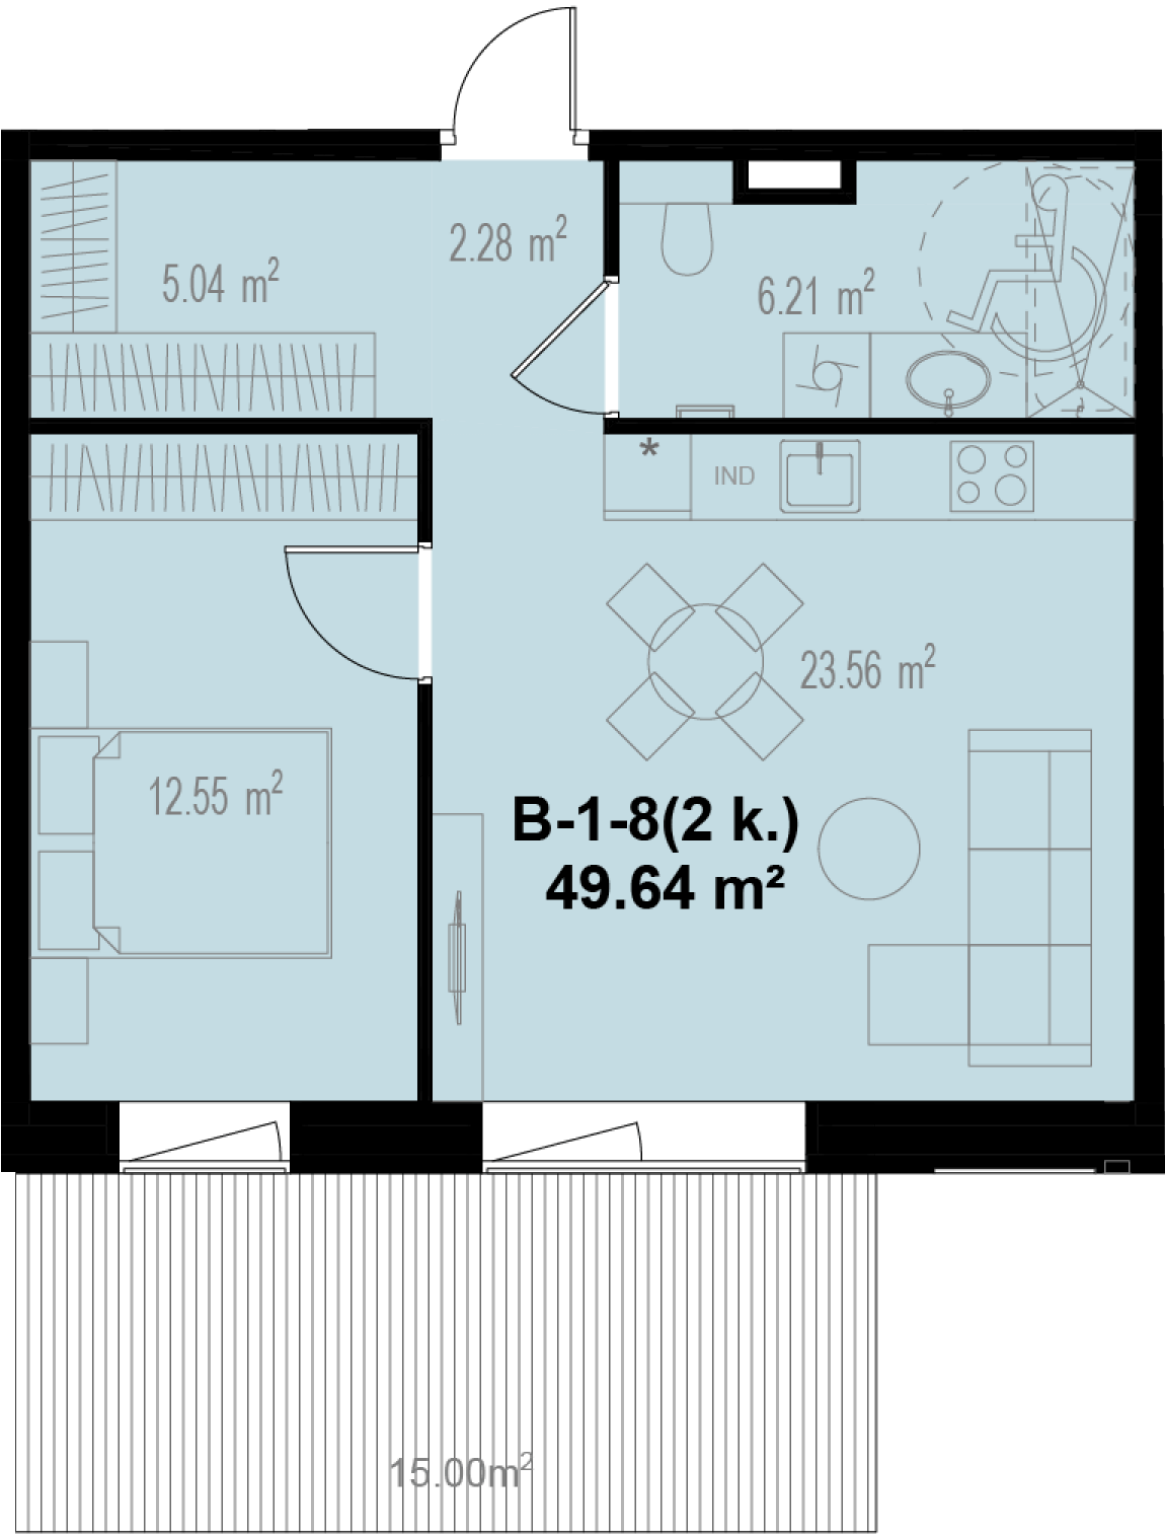

Kontaktai

+370 637 73600 pardavimai@realco.lt