

B-1-9

~~191 900 €~~
186 900 €



Kvadrato kaina 3 763 €/m²
Aukštas 1 a.
Kambarių sk. 2 kamb.
Plotas 49,67 m²
Kryptis Pietūs

Tipas Butas
Etapas 1
Savybės Su terasa

Vieta aukšte



Vieta gyvenvietėje

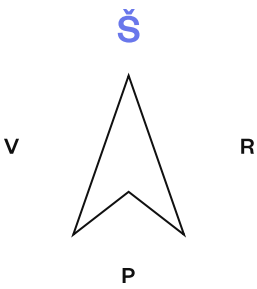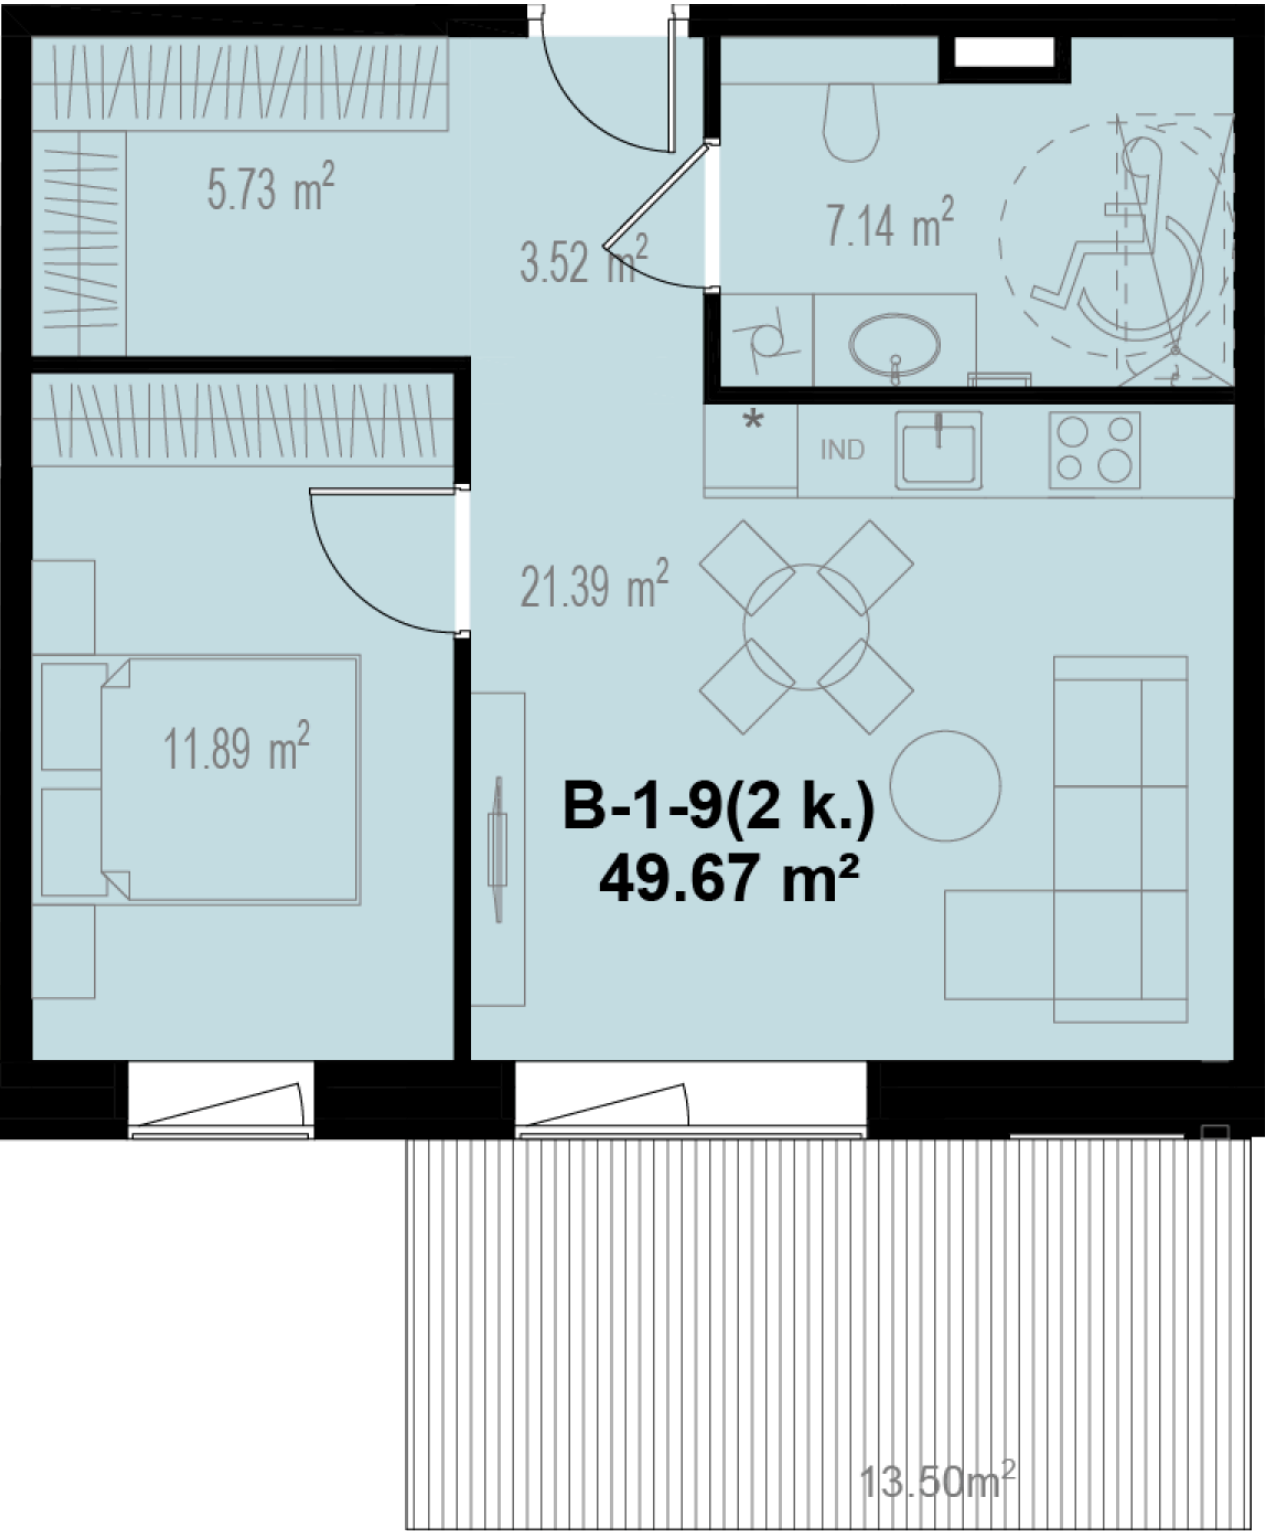

Kontaktai

+370 637 73600 pardavimai@realco.lt