

B-2-15


~~292 600 €~~
284 500 €

Kvadrato kaina	3 516 €/m²	Tipas	Butas
Aukštas	2 a.	Etapas	1
Kambarių sk.	4 kamb.	Savybės	Didelė svetainė
Plotas	80,91 m²		
Kryptis	Šiaurė - Vakariai		

Vieta aukšte



Vieta gyvenvietėje

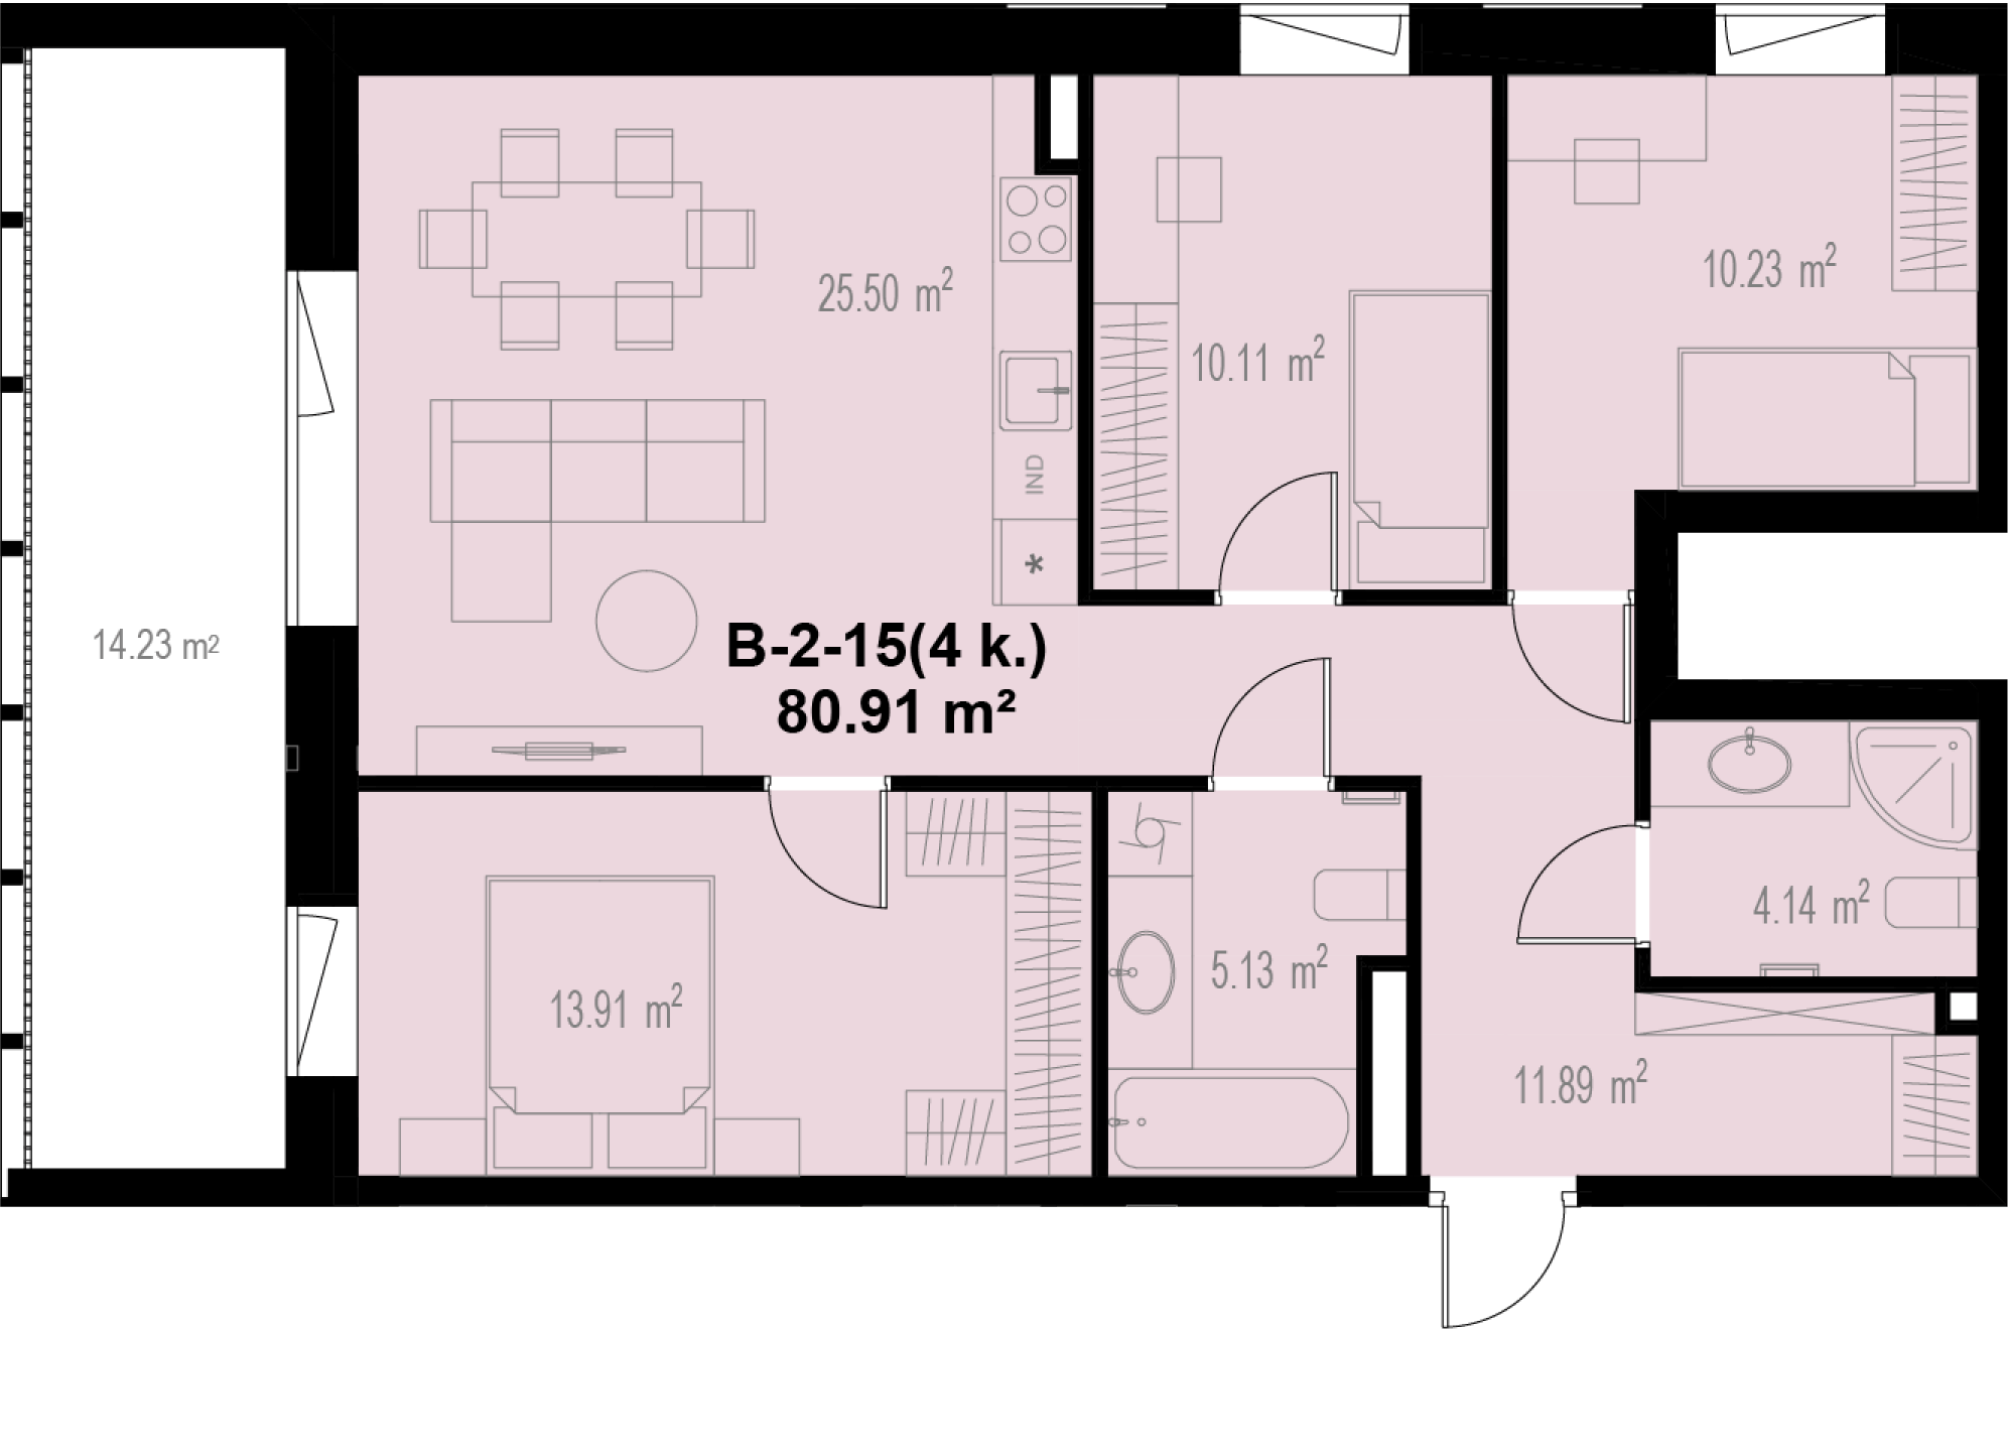

Kontaktai

+370 637 73600 pardavimai@realco.lt