

B-2-16

~~184 600 €~~



179 600 €

Kvadrato kaina	3 559 €/m²	Tipas	Butas
Aukštas	2 a.	Etapas	1
Kambarių sk.	2 kamb.	Savybės	Didelė svetainė
Plotas	50,47 m²		
Kryptis	Šiaurė - Pietūs		

Vieta aukšte



Vieta gyvenvietėje

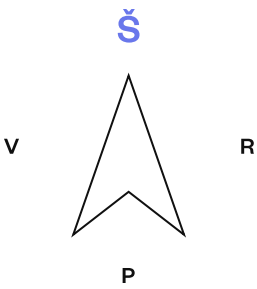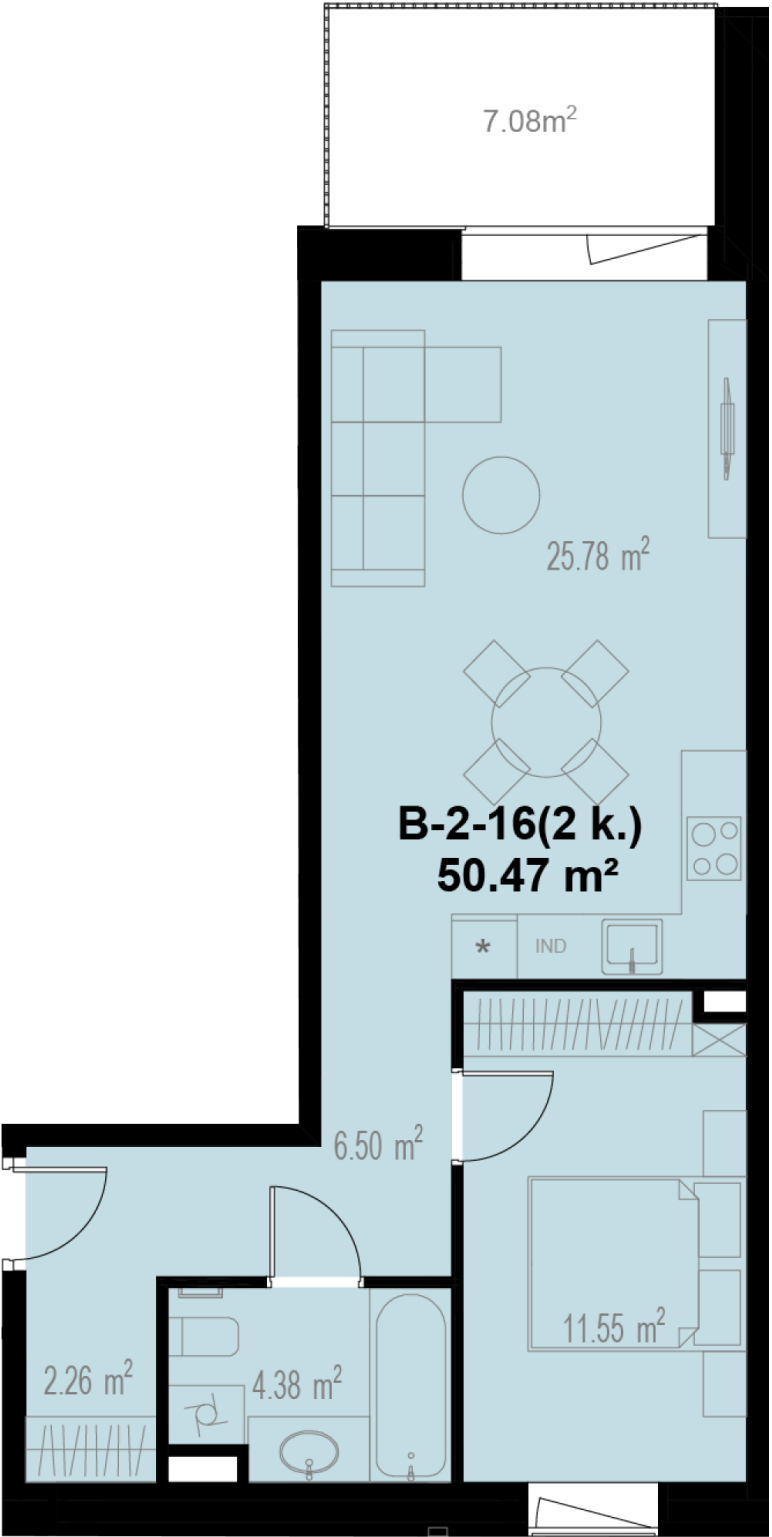

Kontaktai

+370 637 73600 pardavimai@realco.lt