

B-2-26



251100 €

Kvadrato kaina	3 754 €/m²	Tipas	Butas
Aukštas	2 a.	Etapas	1
Kambarių sk.	3 kamb.	Savybės	Su terasa,
Plotas	66,89 m²		Didelė
Kryptis	Šiaurė - Pietūs - Vakarai		svetainė

Vieta aukšte



Vieta gyvenvietėje

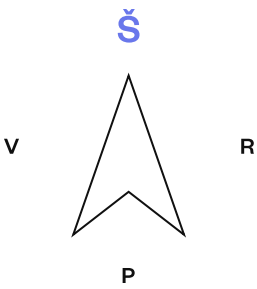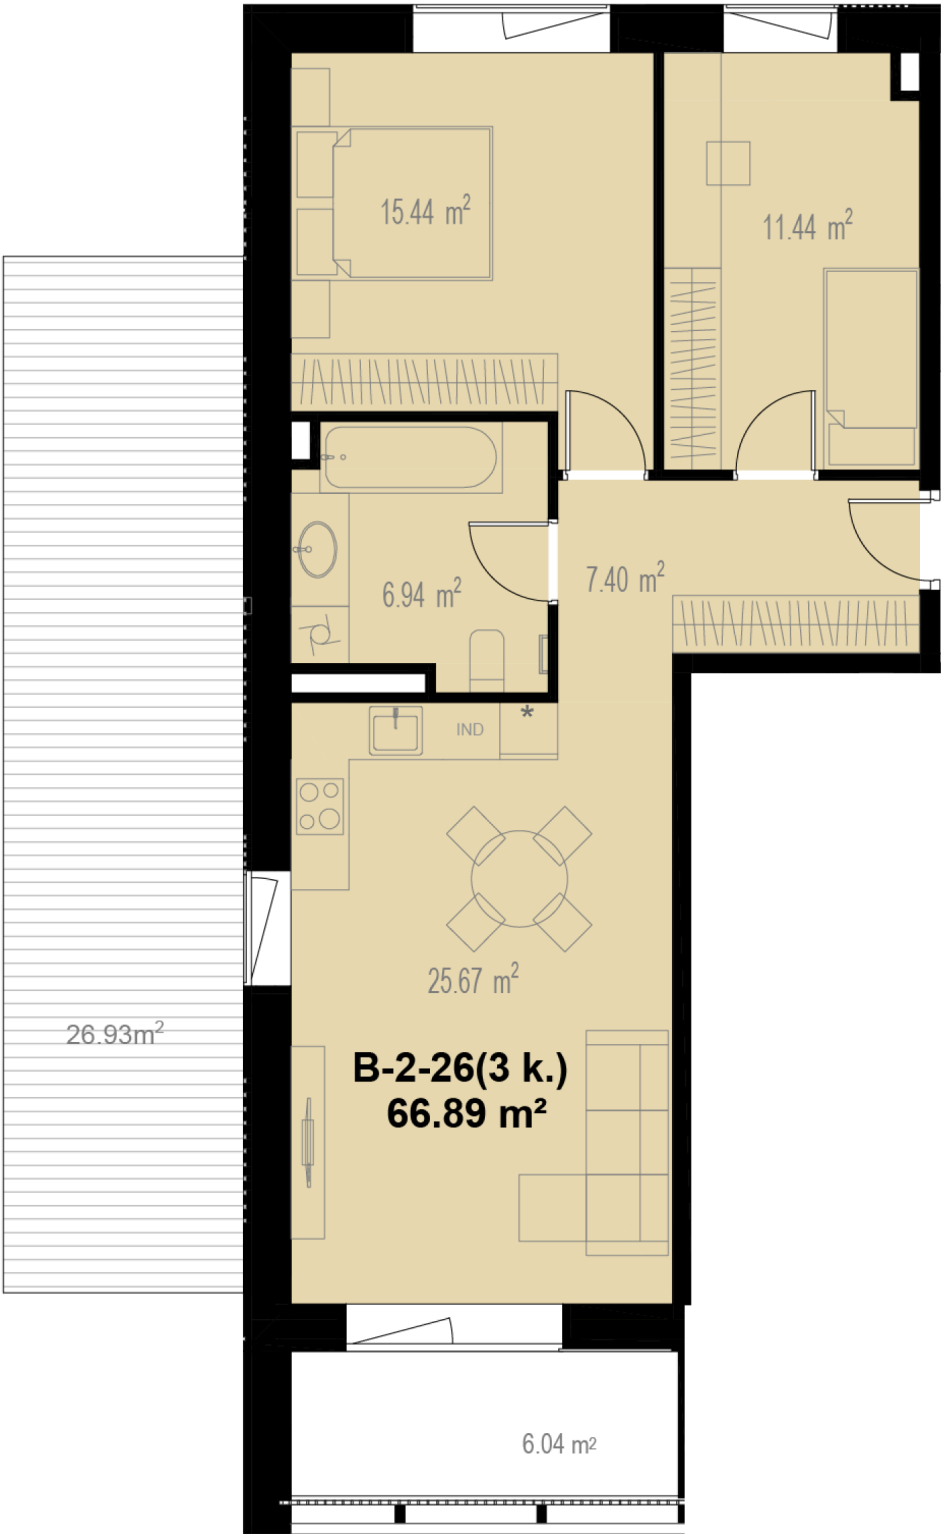

Kontaktai

+370 637 73600 pardavimai@realco.lt