

B-2-9

190 100 €

Kvadrato kaina 3 649 €/m²

Aukštas 2 a.

Kambarių sk. 2 kamb.

Plotas 52,10 m²

Kryptis Rytai

Tipas Butas



Etapas 1

Savybės Didelė svetainė

Vieta aukšte



Vieta gyvenvietėje

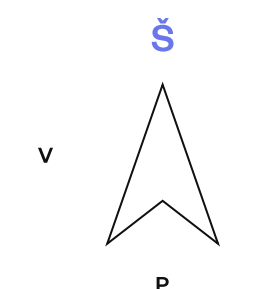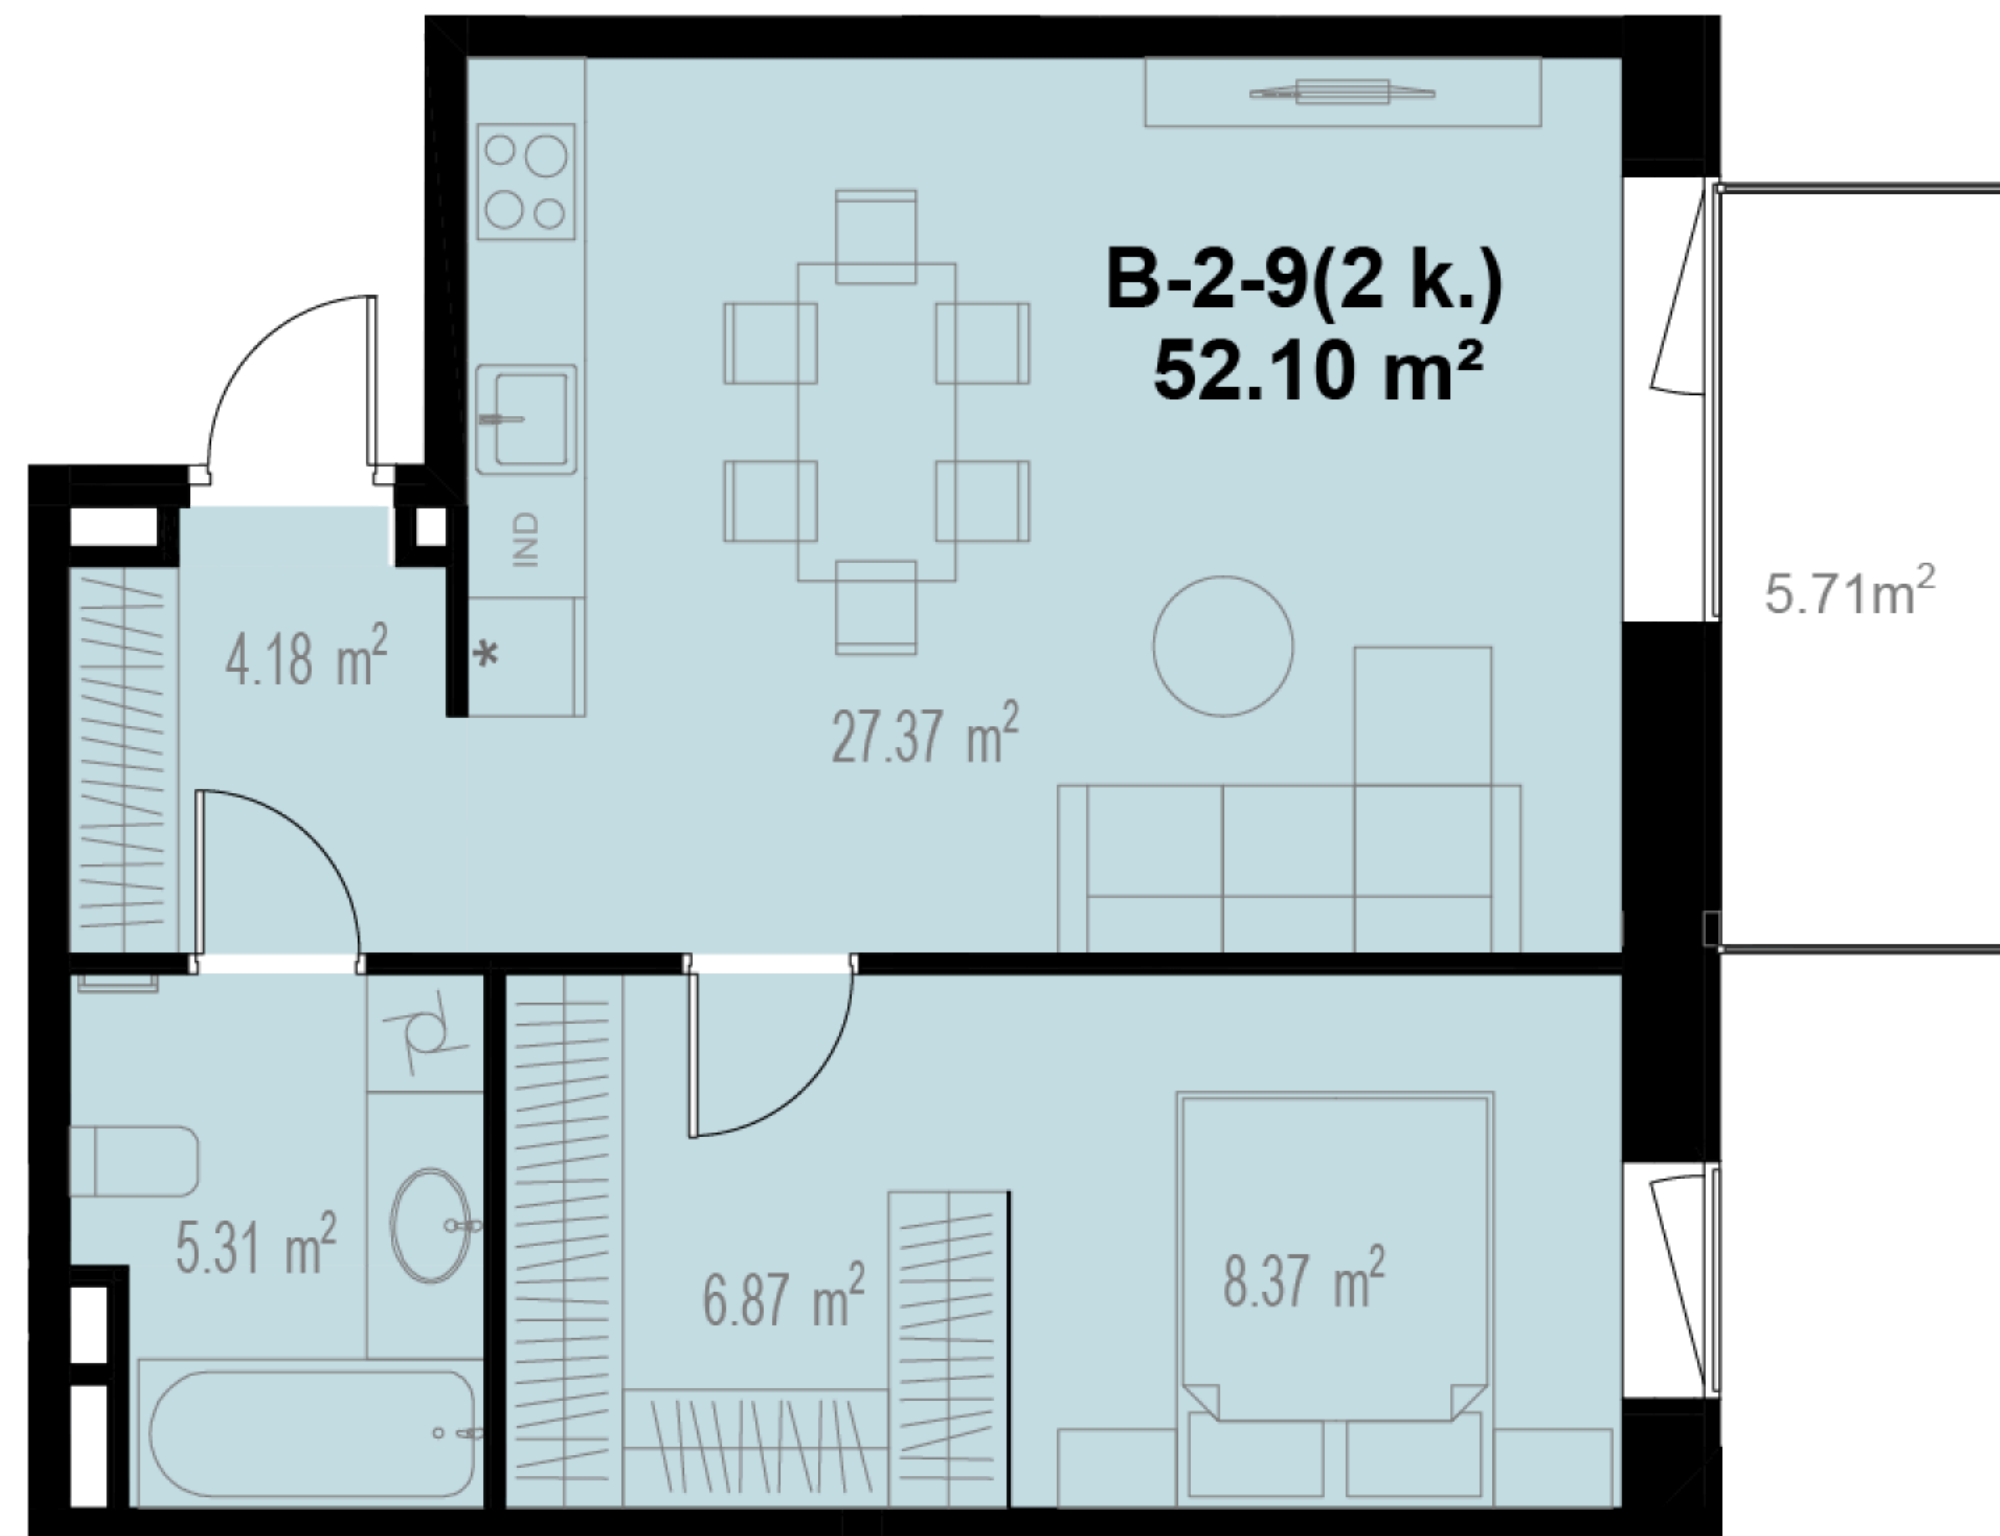

Kontaktai

+370 637 73600 pardavimai@realco.lt