

B-3-12

~~181 300 €~~


176 500 €

Kvadrato kaina	3 678 €/m²	Balkono plotas	14,00 m²
Aukštas	3 a.	Tipas	Butas
Kambarių sk.	2 kamb.	Etapas	1
Plotas	47,99 m²		
Kryptis	Vakarai		

Vieta aukšte



Vieta gyvenvietėje

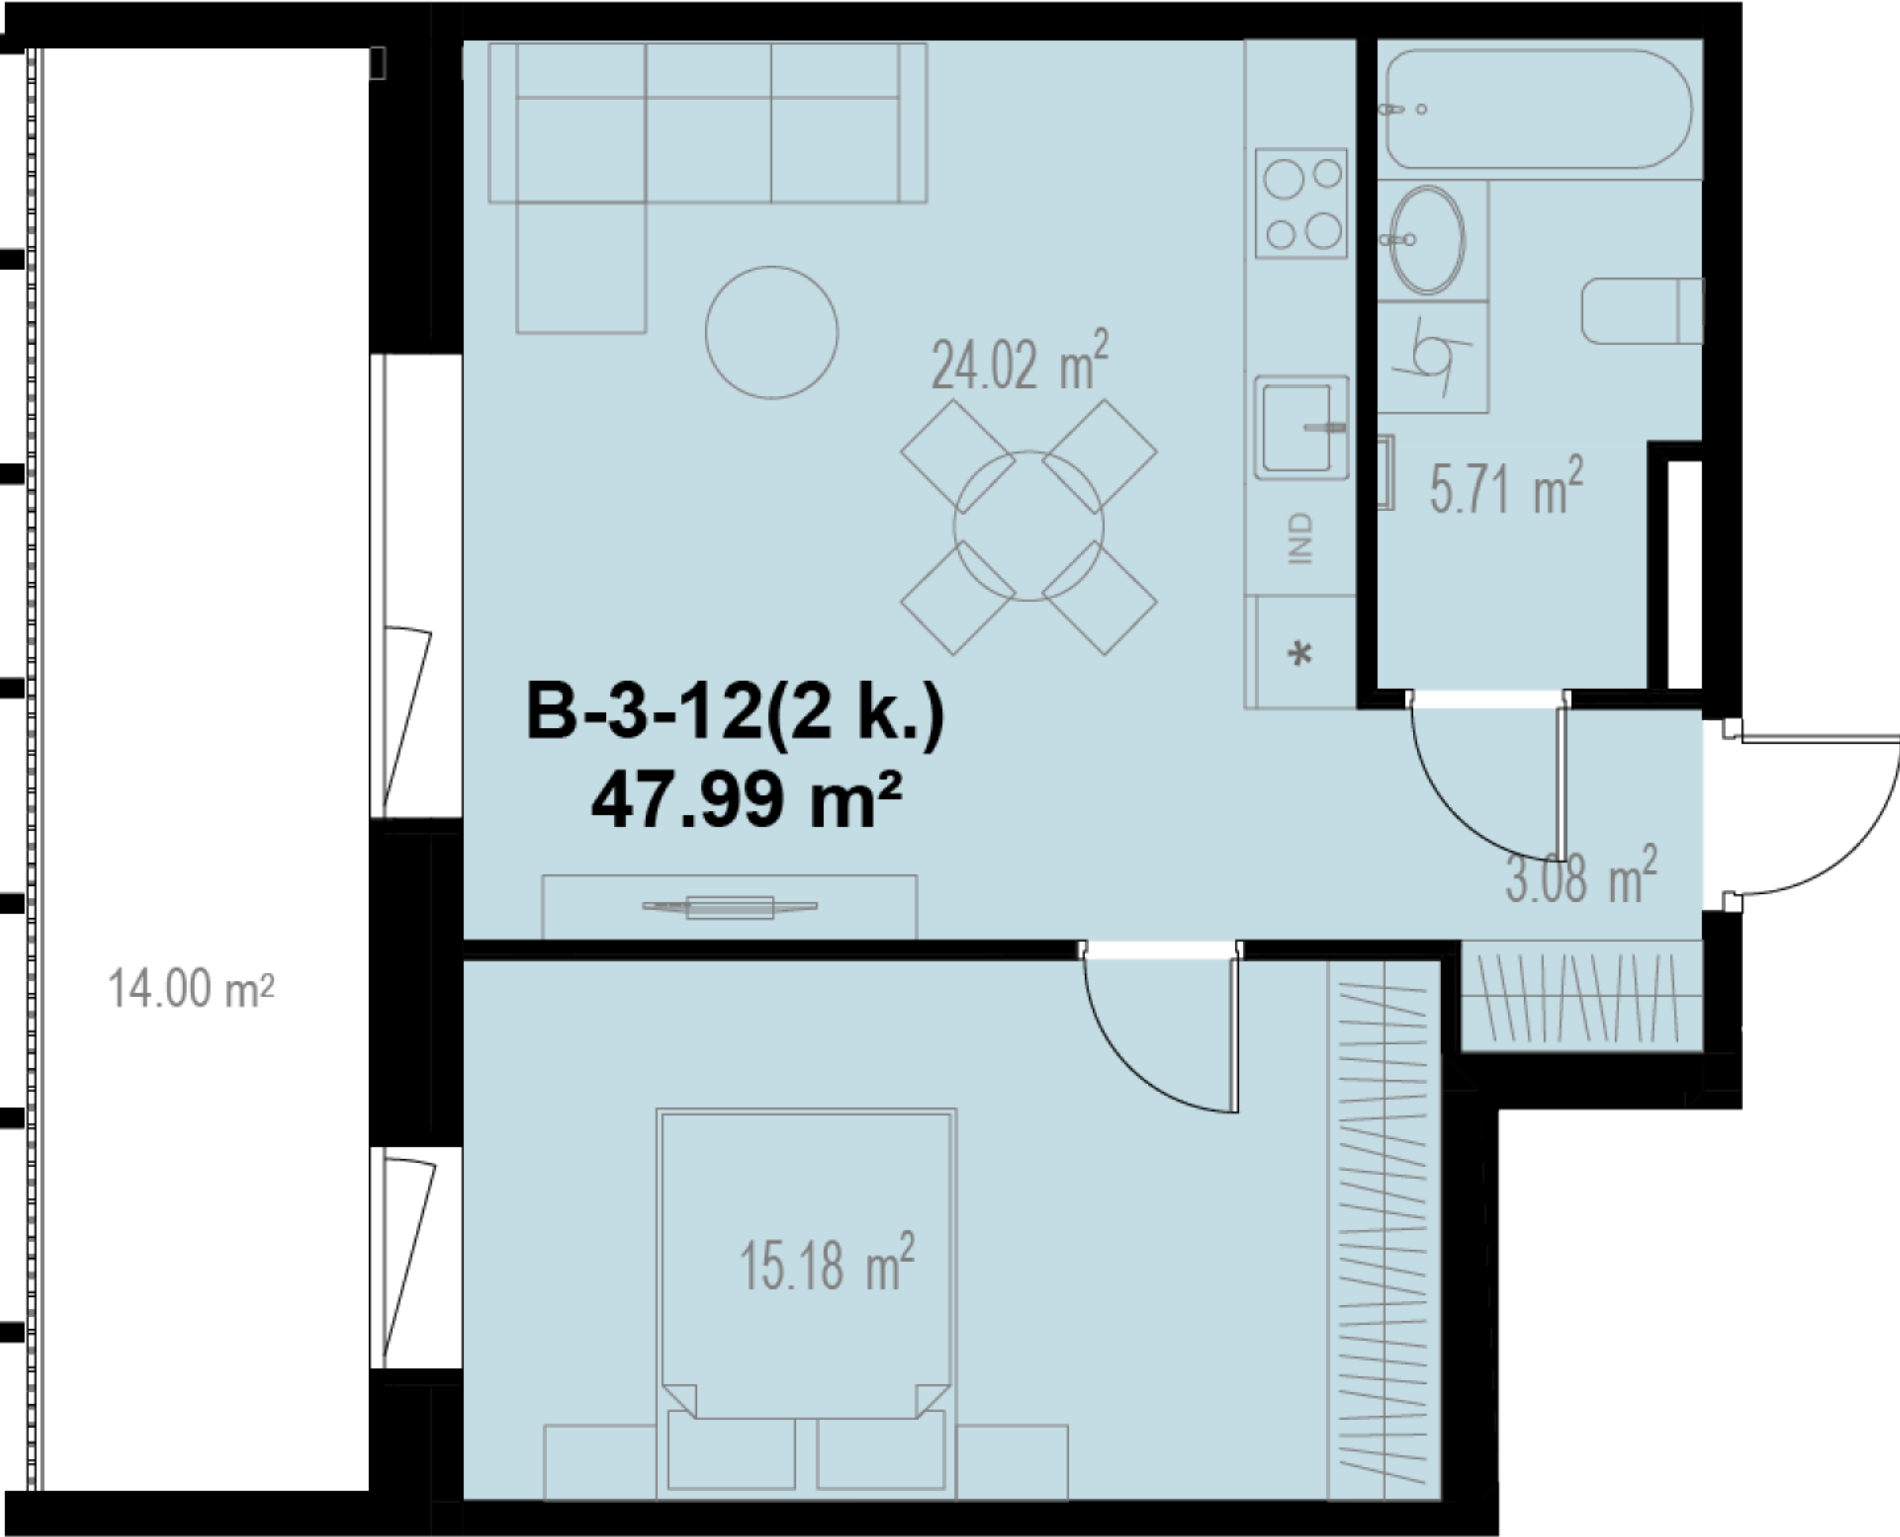

Kontaktai

+370 637 73600 pardavimai@realco.lt