

B-3-15



~~185 900 €~~
180 900 €

Kvadrato kaina	3 594 €/m²	Tipas	Butas
Aukštas	3 a.	Etapas	1
Kambarių sk.	2 kamb.	Savybės	Didelė svetainė
Plotas	50,34 m²		
Kryptis	Šiaurė - Pietūs		

Vieta aukšte



Vieta gyvenvietėje

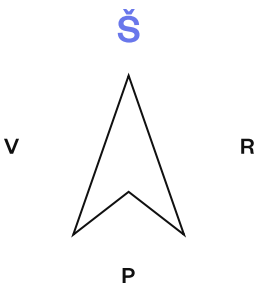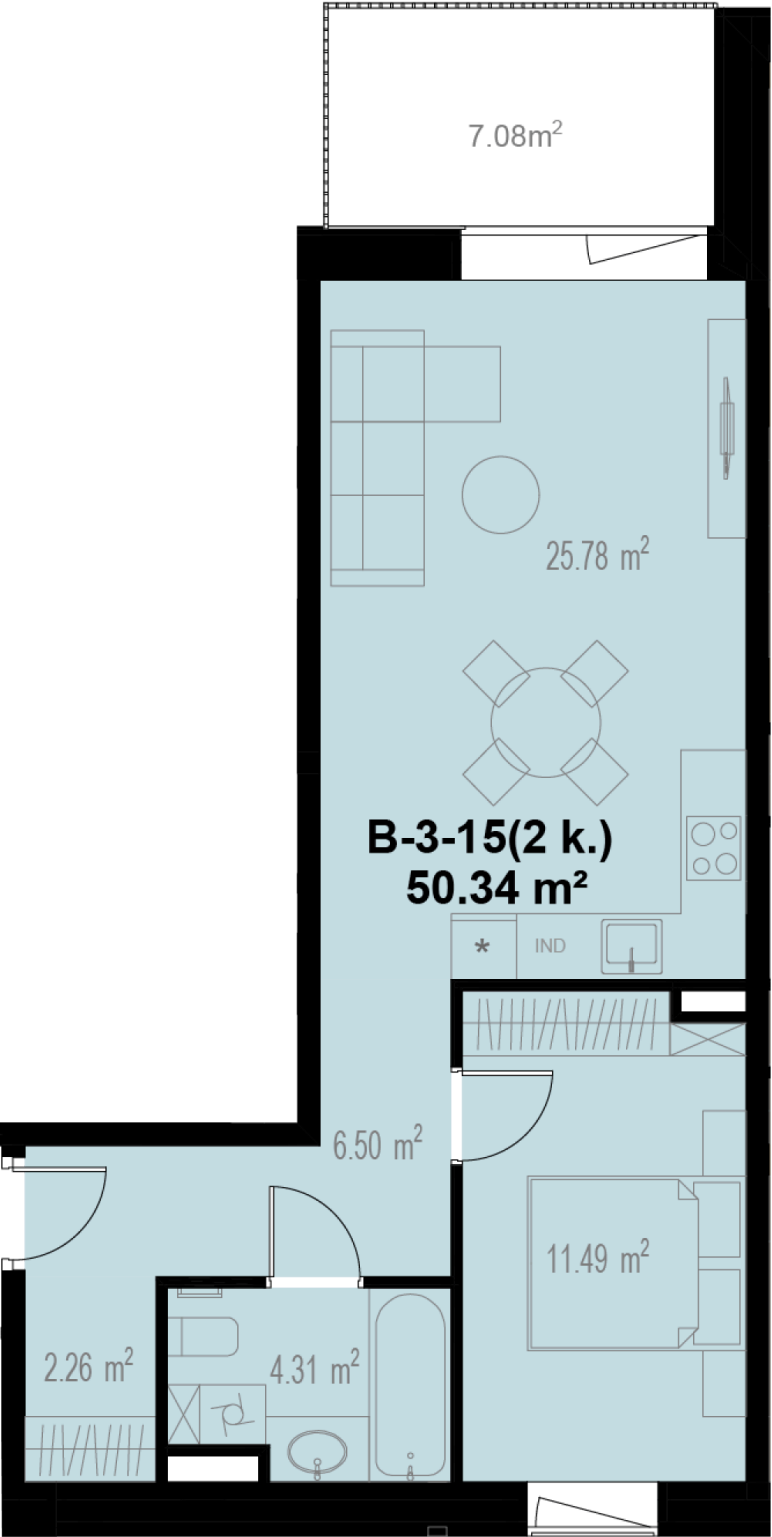

Kontaktai

+370 637 73600 pardavimai@realco.lt