

B-3-19



189 600 €

Kvadrato kaina	3 845 €/m²	Tipas	Butas
Aukštas	3 a.	Etapas	1
Kambarių sk.	2 kamb.		
Plotas	49,31 m²		
Kryptis	Pietūs		

Vieta aukšte



Vieta gyvenvietėje

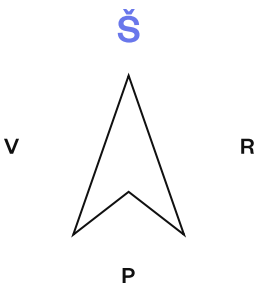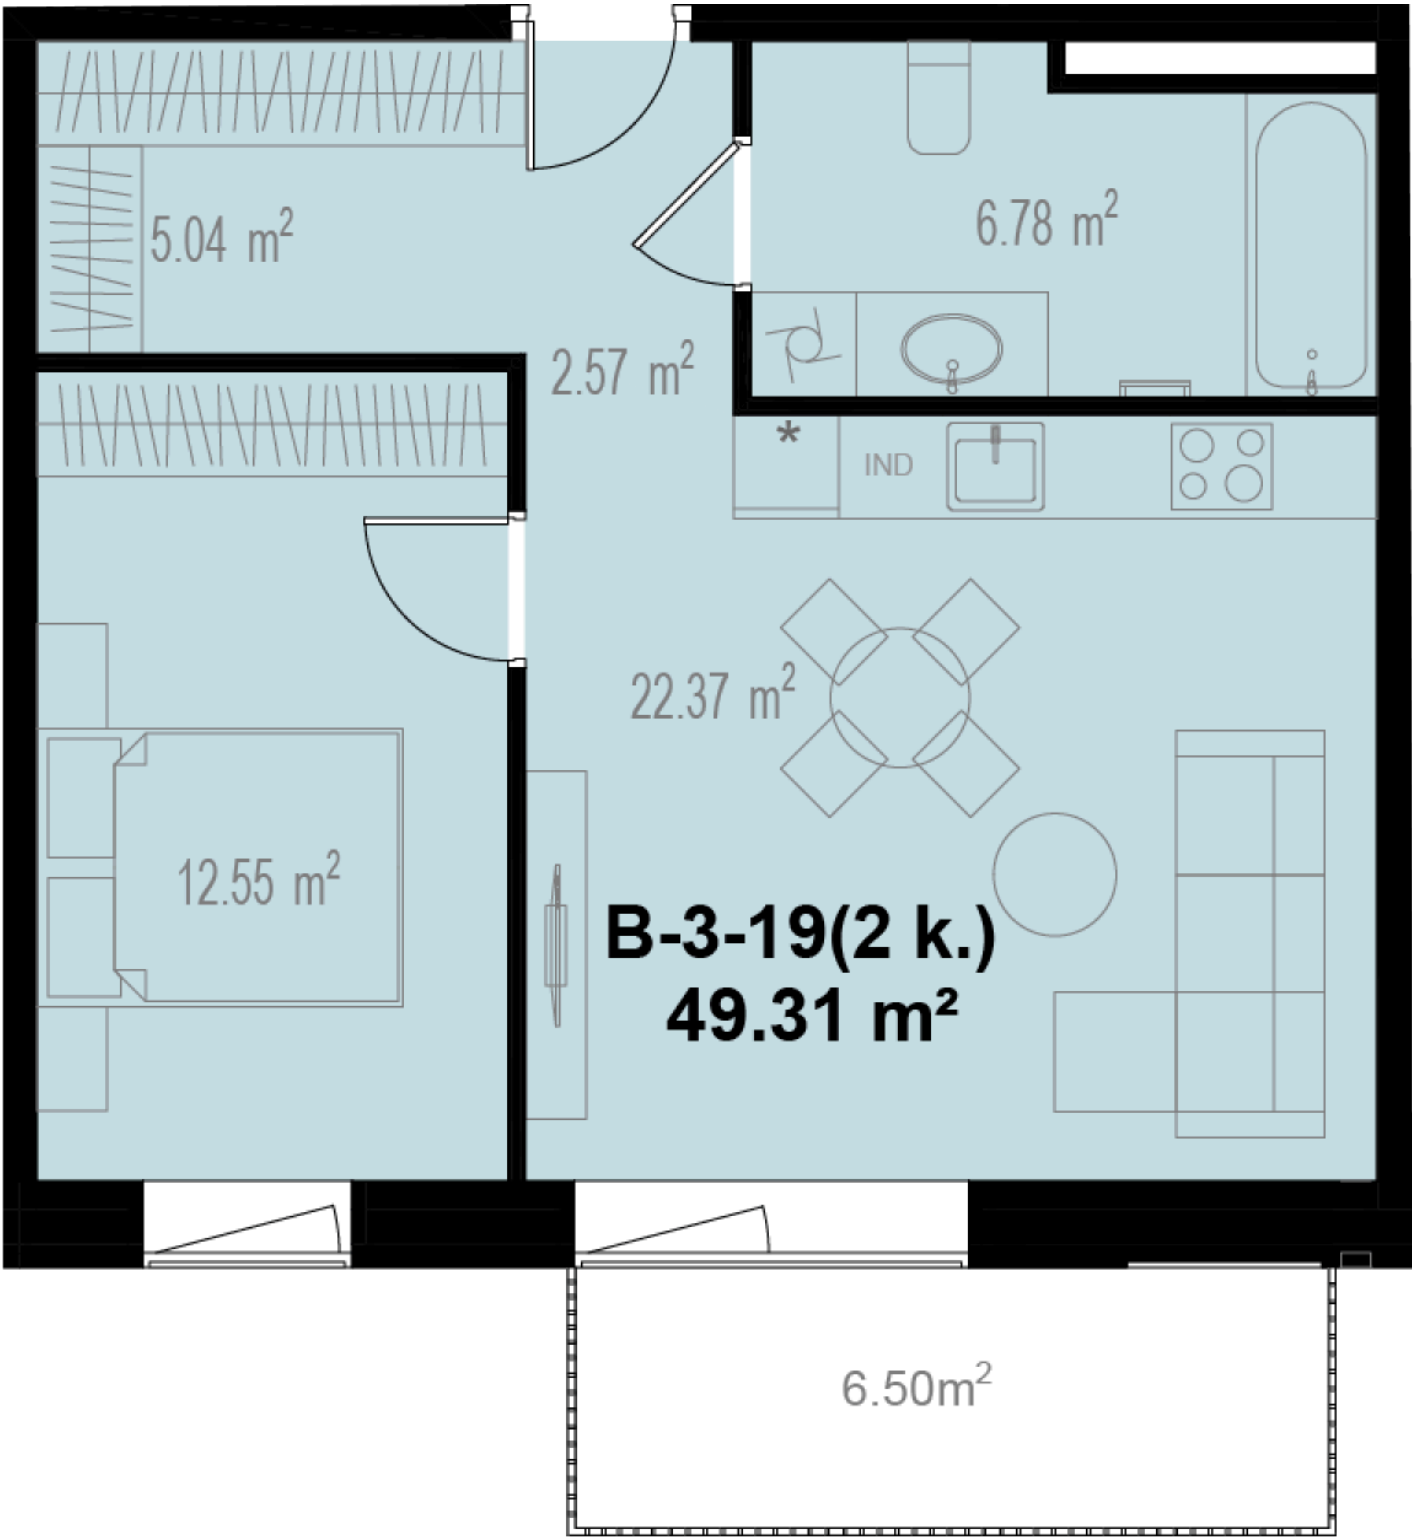

Kontaktai

+370 637 73600 pardavimai@realco.lt