

B-3-2



305 600 €

Kvadrato kaina	3 886 €/m²	Tipas	Butas
Aukštas	3 a.	Etapas	1
Kambarių sk.	4 kamb.	Savybės	Didelė svetainė
Plotas	78,64 m²		
Kryptis	Pietūs - Vakarai		

Vieta aukšte



Vieta gyvenvietėje

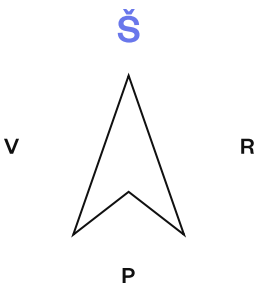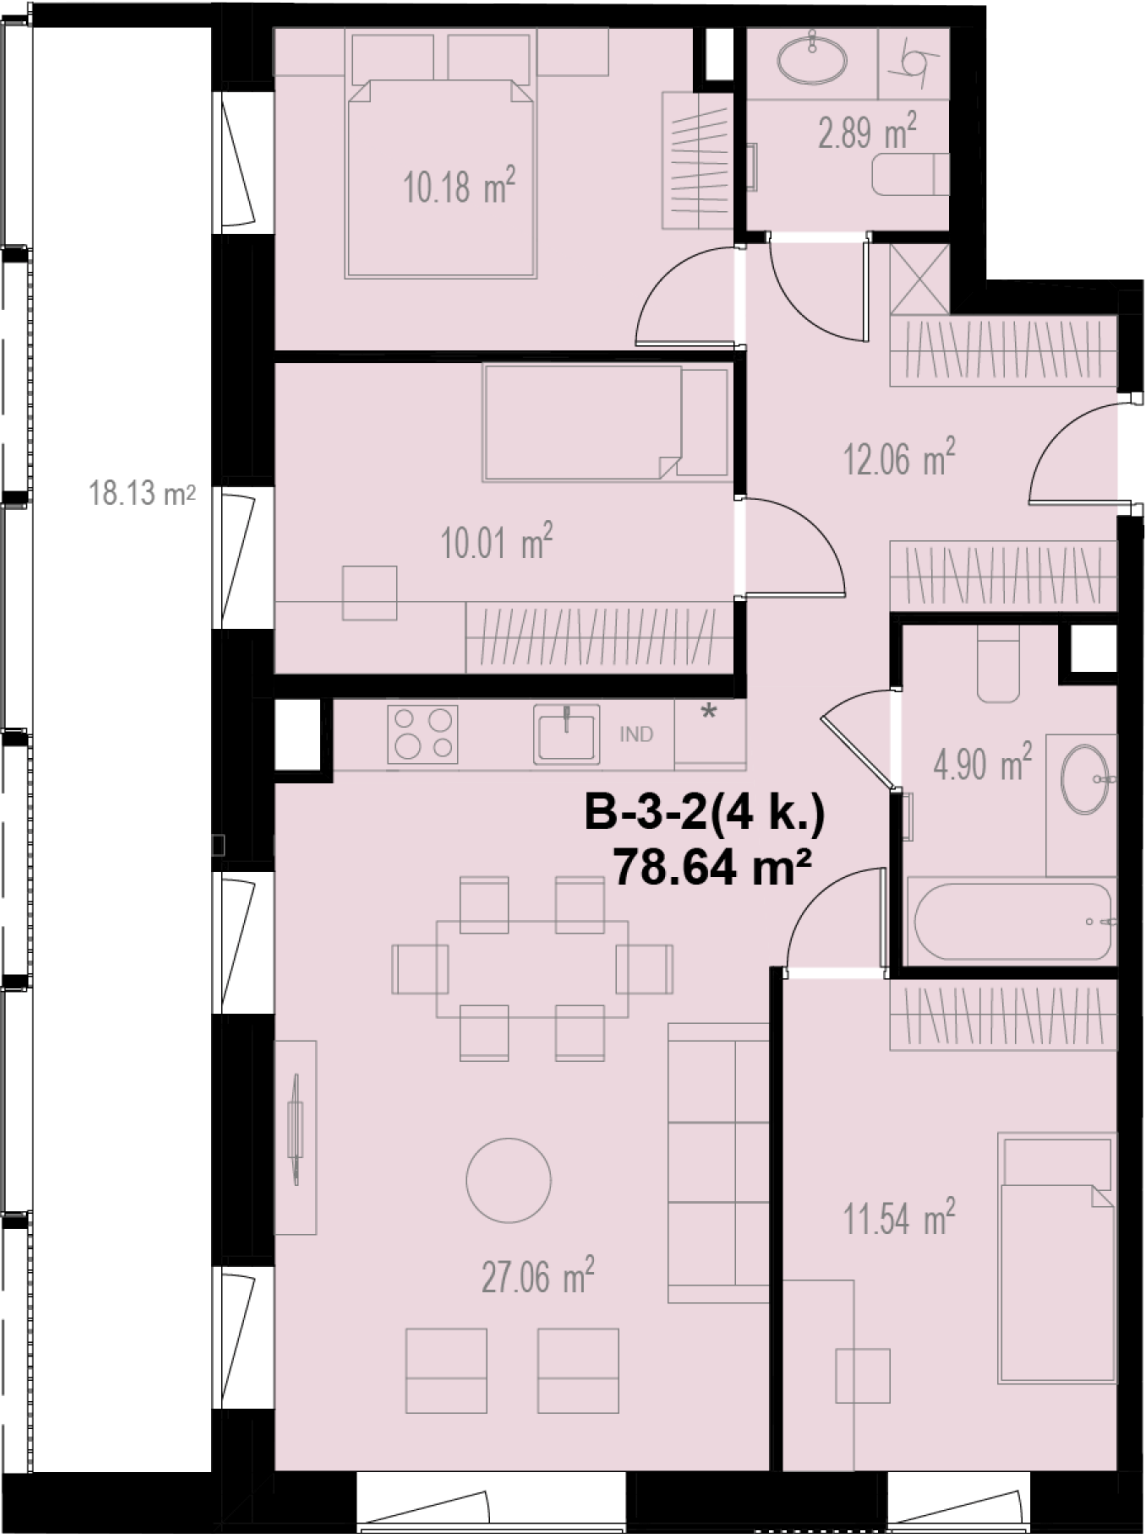

Kontaktai

+370 637 73600 pardavimai@realco.lt