

B-3-25



242 400 €

Kvadrato kaina	3 624 €/m²	Tipas	Butas
Aukštas	3 a.	Etapas	1
Kambarių sk.	3 kamb.	Savybės	Didelė svetainė
Plotas	66,89 m²		
Kryptis	Šiaurė - Pietūs		

Vieta aukšte



Vieta gyvenvietėje

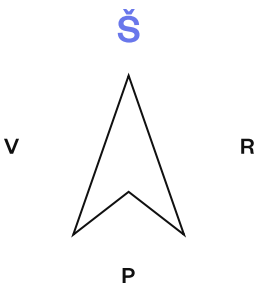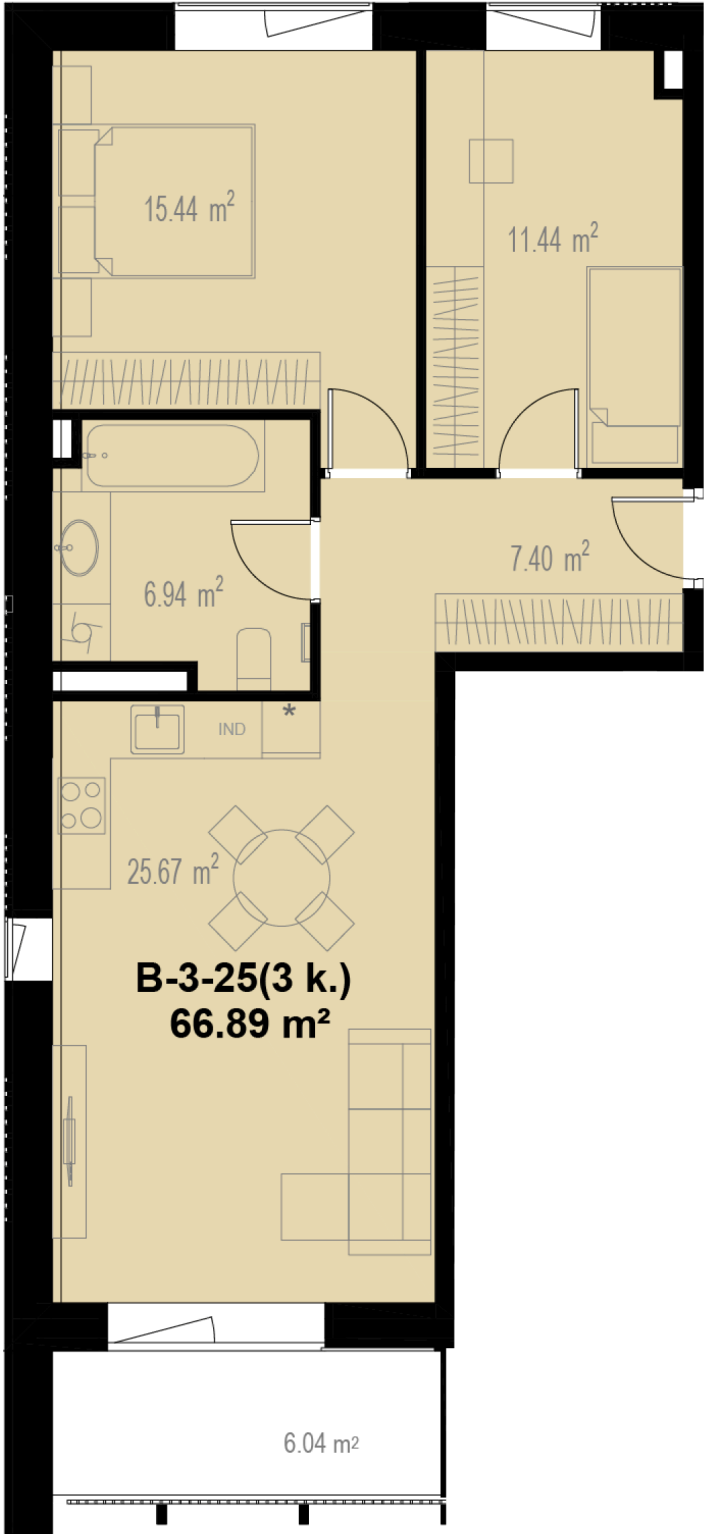

Kontaktai

+370 637 73600 pardavimai@realco.lt