

B-4-15



187 300 €

Kvadrato kaina	3 726 €/m²	Tipas	Butas
Aukštas	4 a.	Etapas	1
Kambarių sk.	2 kamb.	Savybės	Didelė svetainė
Plotas	50,27 m²		
Kryptis	Šiaurė - Pietūs		

Vieta aukšte



Vieta gyvenvietėje

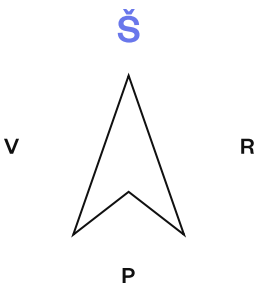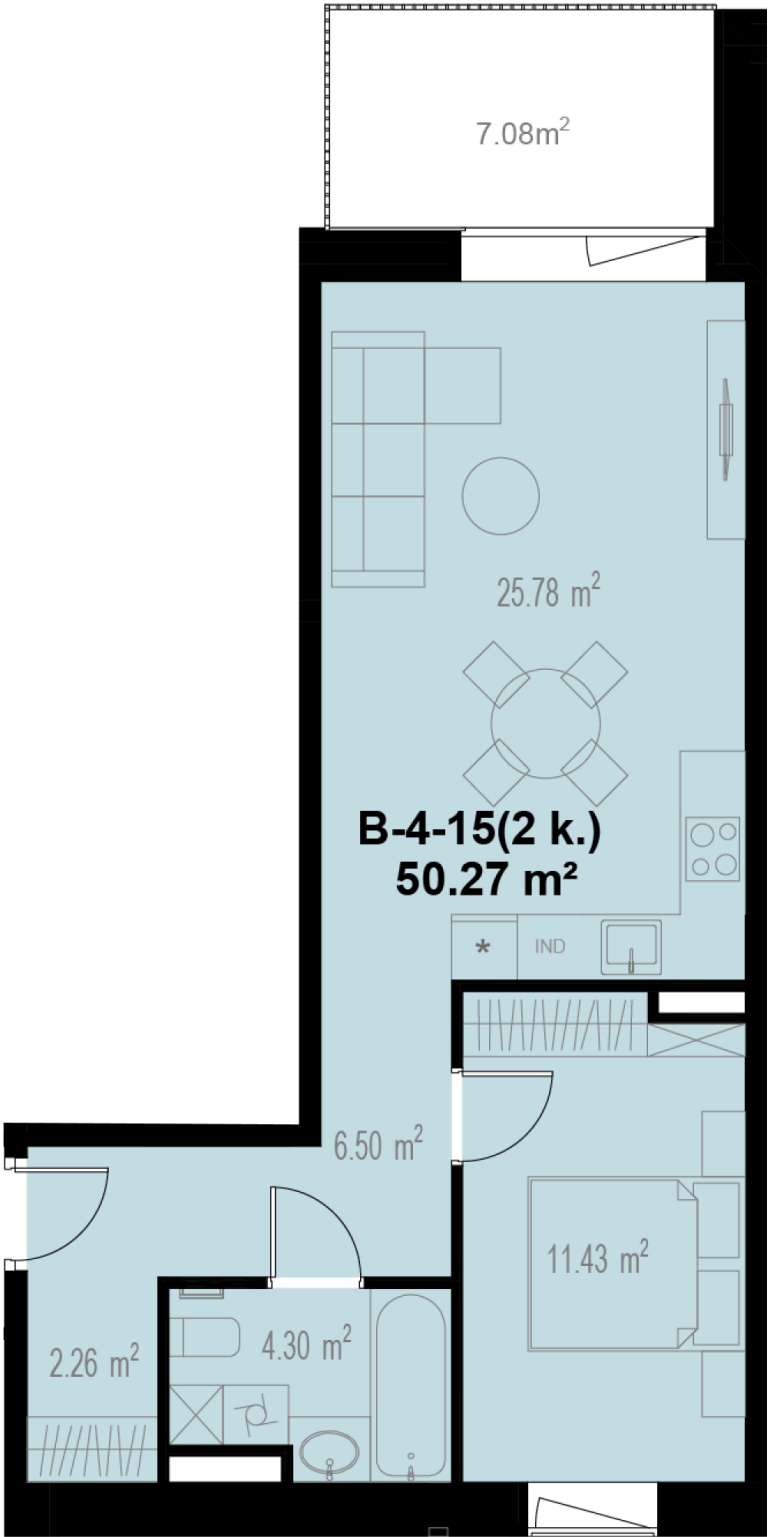

Kontaktai

+370 637 73600 pardavimai@realco.lt