

B-4-2



309 500 €

Kvadrato kaina	3 920 €/m²	Tipas	Butas
Aukštas	4 a.	Etapas	1
Kambarių sk.	4 kamb.	Savybės	Didelė svetainė
Plotas	78,96 m²		
Kryptis	Pietūs - Vakarai		

Vieta aukšte



Vieta gyvenvietėje

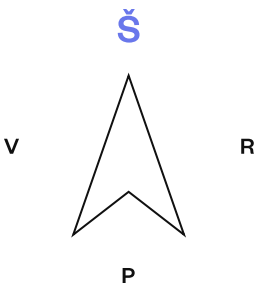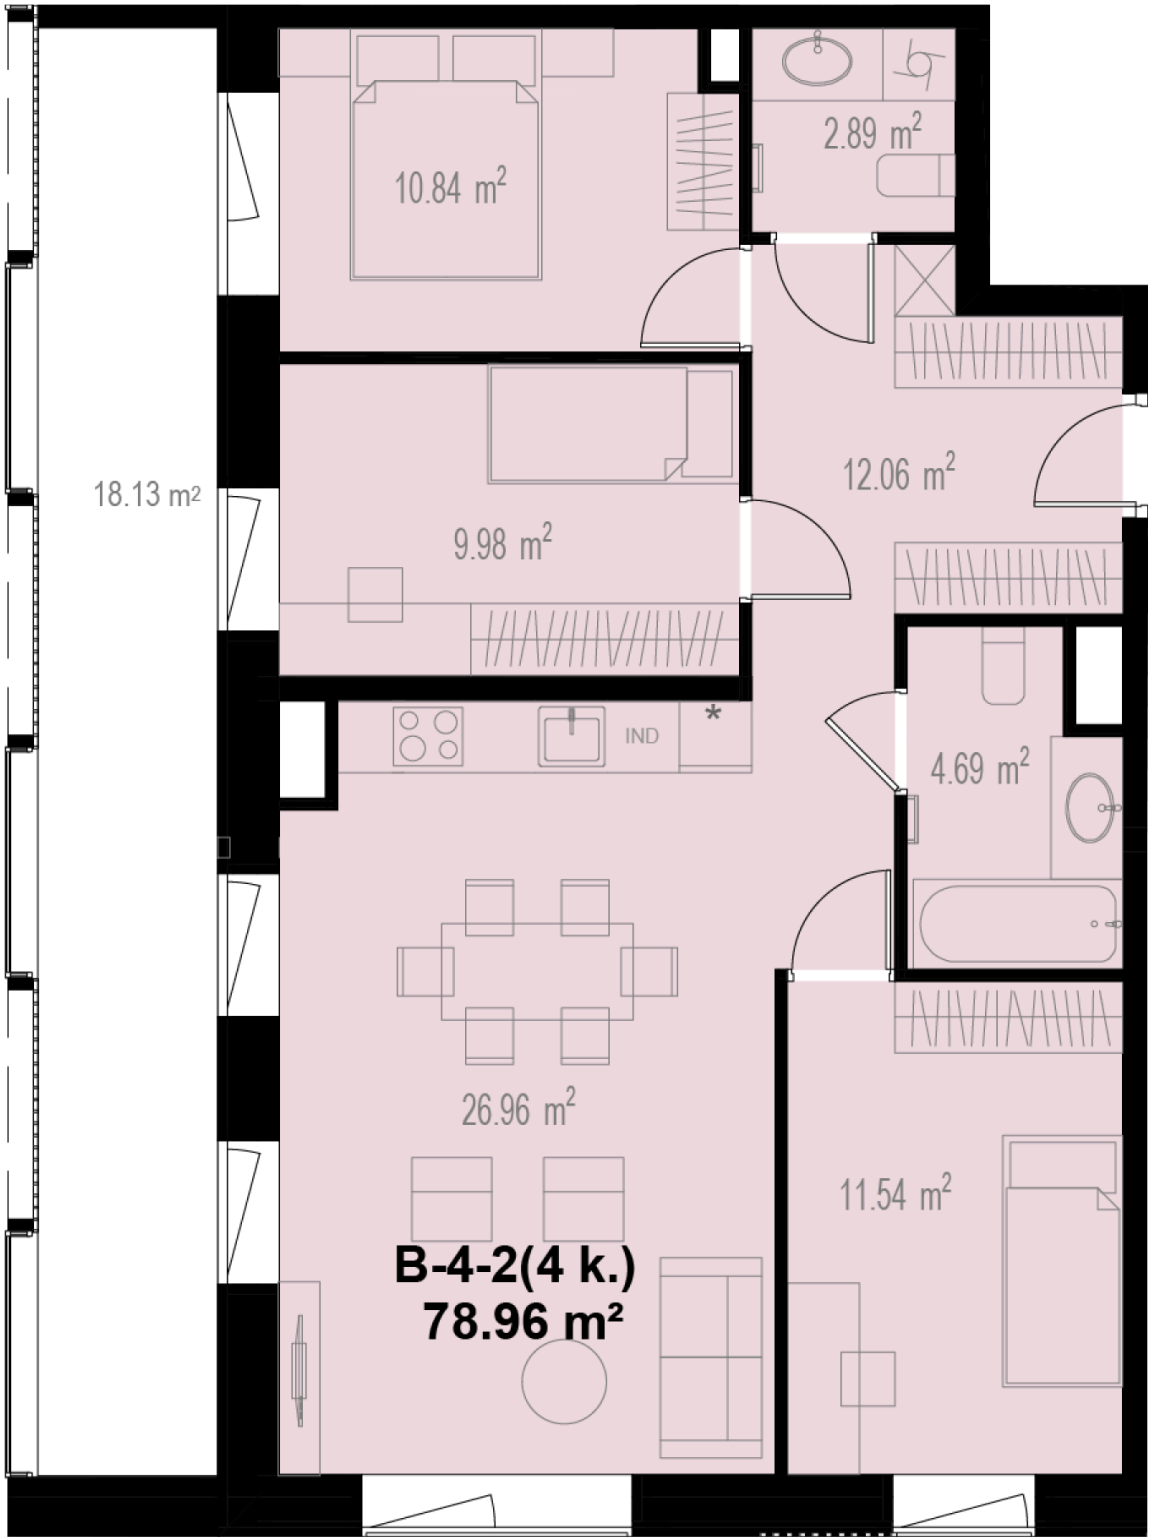

Kontaktai

+370 637 73600 pardavimai@realco.lt