

B-4-25



243 600 €

Kvadrato kaina	3 660 €/m²	Tipas	Butas
Aukštas	4 a.	Etapas	1
Kambarių sk.	3 kamb.		
Plotas	66,56 m²		
Kryptis	Šiaurė - Pietūs		

Vieta aukšte



Vieta gyvenvietėje

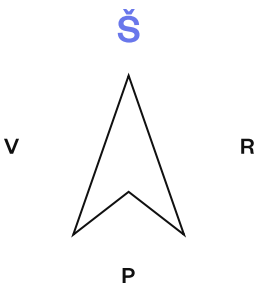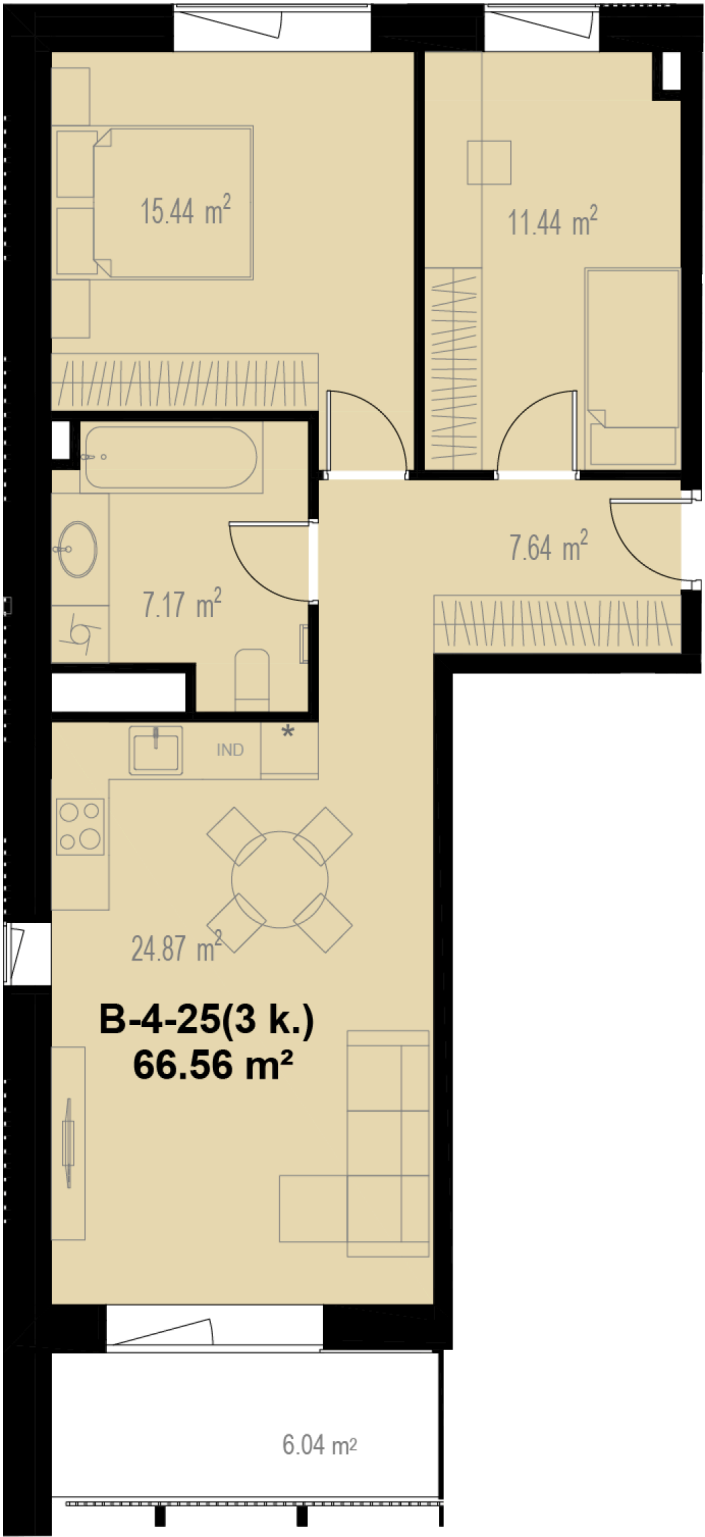

Kontaktai

+370 637 73600 pardavimai@realco.lt