

B-4-3



248 100 €

Kvadrato kaina	3 842 €/m²	Tipas	Butas
Aukštas	4 a.	Etapas	1
Kambarių sk.	3 kamb.	Savybės	Didelė svetainė
Plotas	64,57 m²		
Kryptis	Vakariai		

Vieta aukšte



Vieta gyvenvietėje

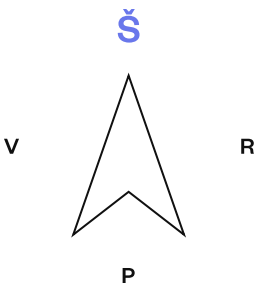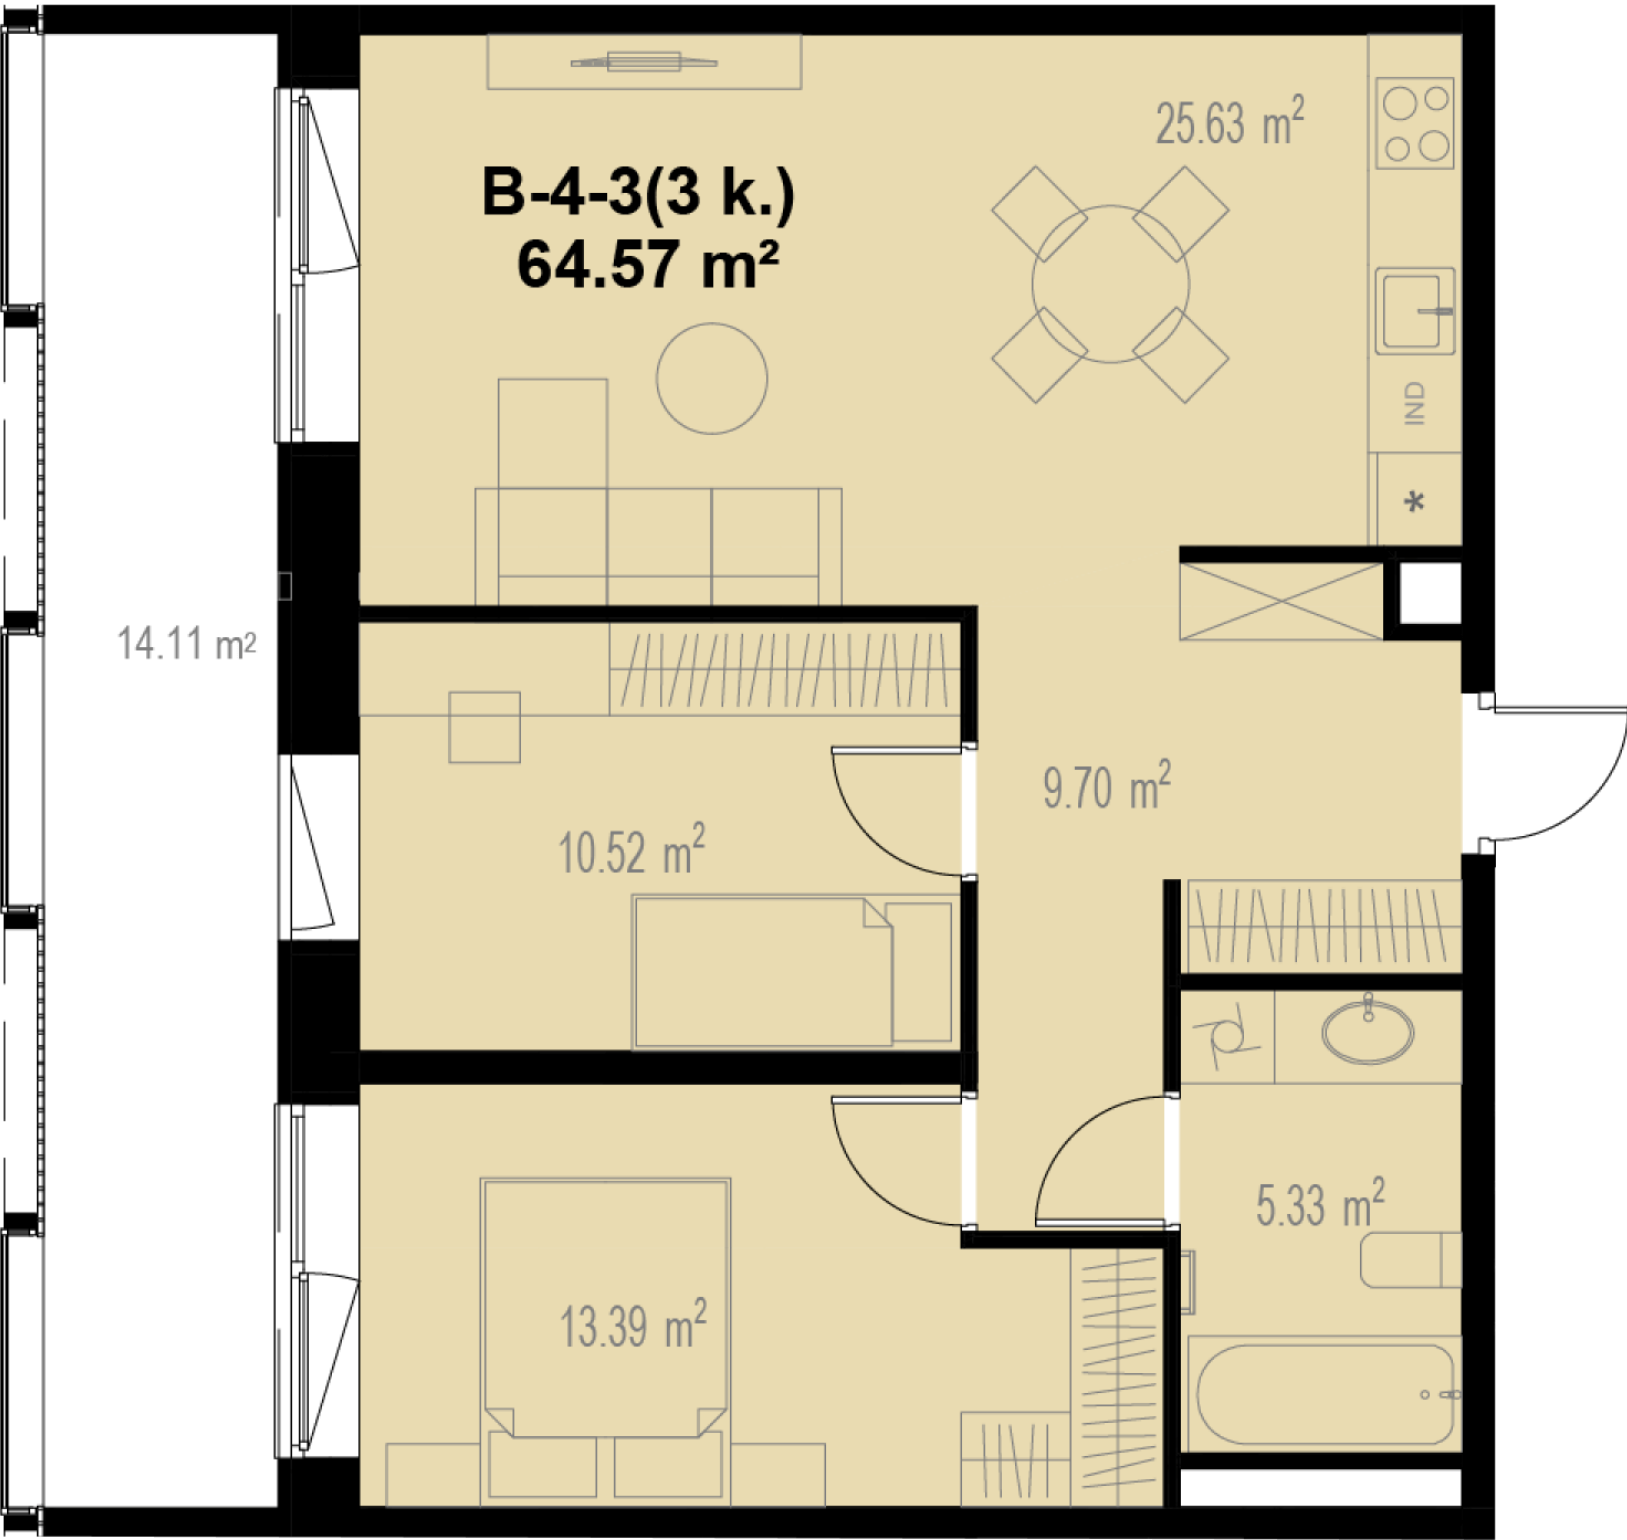

Kontaktai

+370 637 73600 pardavimai@realco.lt