

B-5-13


223 900 €

Kvadrato kaina	3 877 €/m²	Tipas	Butas
Aukštas	5 a.	Etapas	1
Kambarių sk.	3 kamb.		
Plotas	57,75 m²		
Kryptis	Vakarai		

Vieta aukšte



Vieta gyvenvietėje

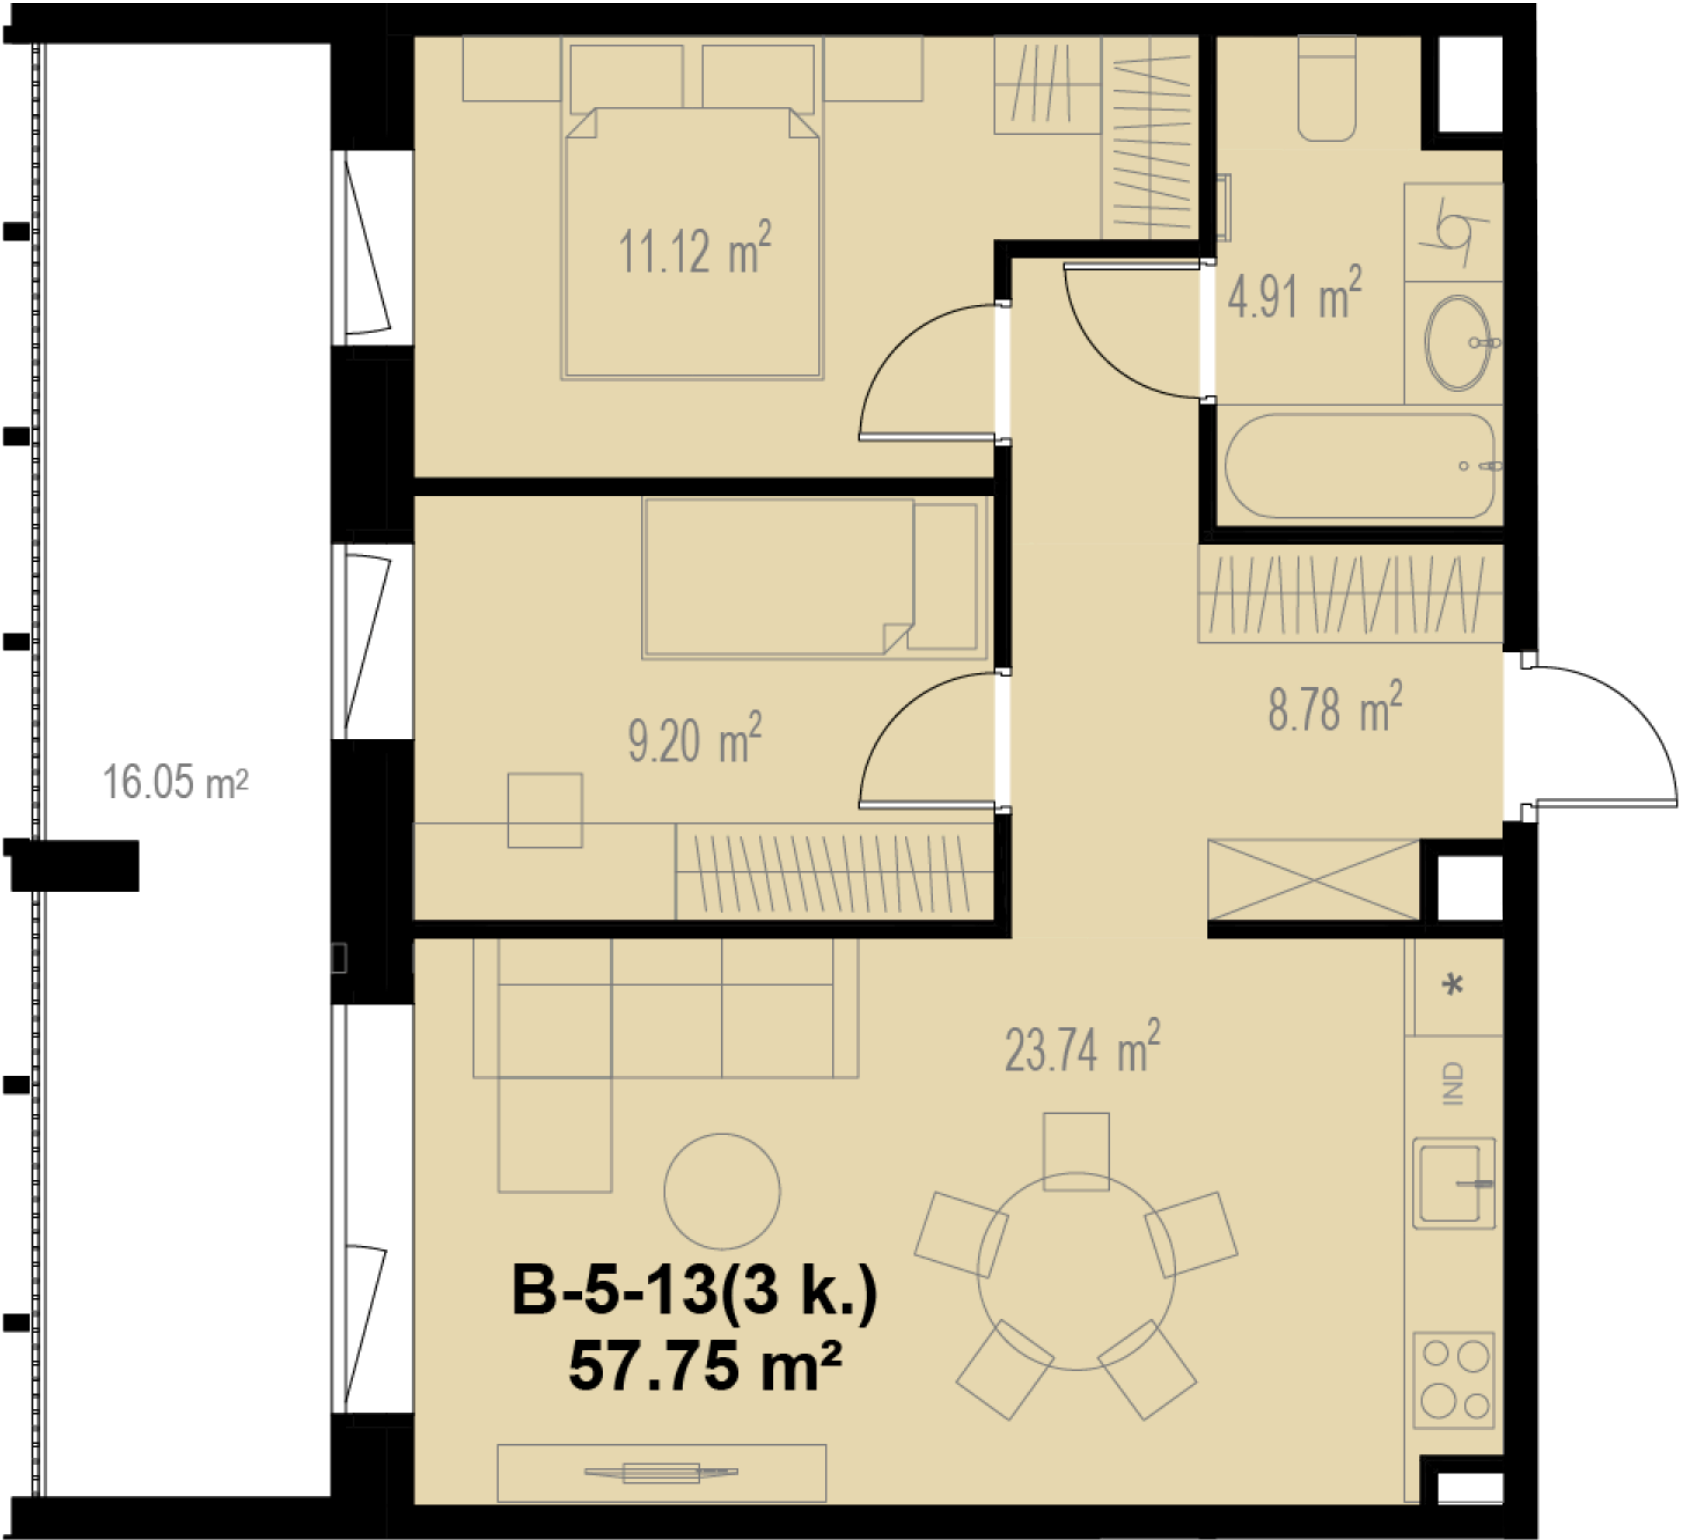

Kontaktai

+370 637 73600 pardavimai@realco.lt