

B-5-14


308 700 €

Kvadrato kaina	3 818 €/m²	Tipas	Butas
Aukštas	5 a.	Etapas	1
Kambarių sk.	4 kamb.	Savybės	Didelė svetainė
Plotas	80,86 m²		
Kryptis	Šiaurė - Vakariai		

Vieta aukšte



Vieta gyvenvietėje

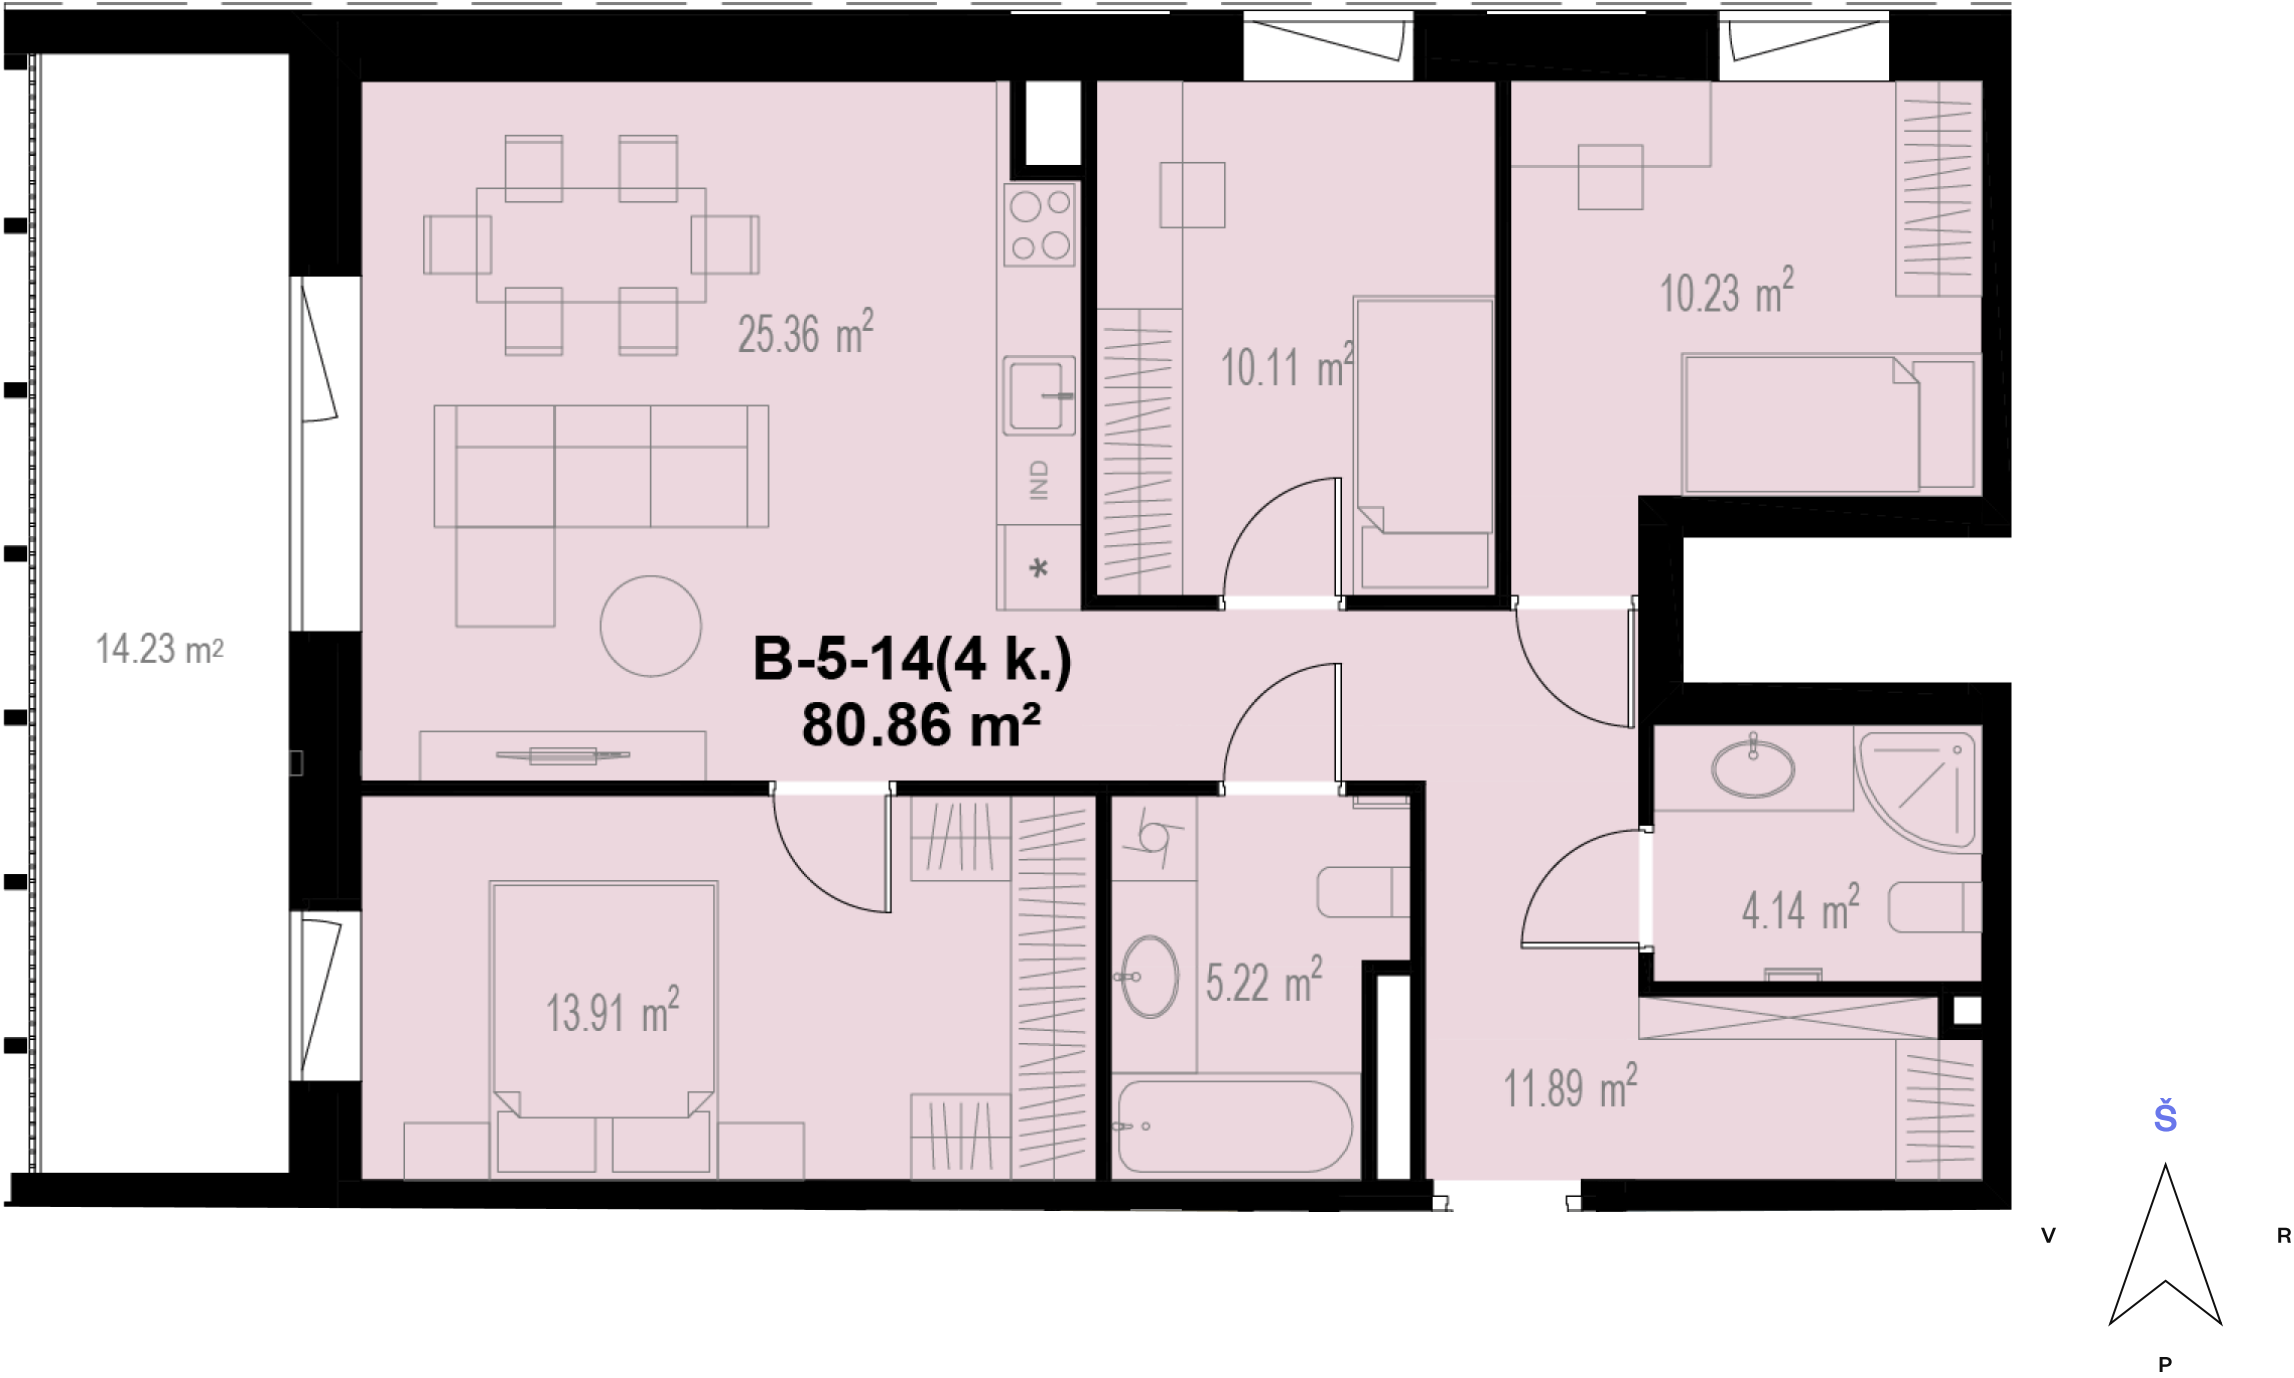

Kontaktai

+370 637 73600 pardavimai@realco.lt