

B-5-15



~~188 600 €~~
183 600 €

Kvadrato kaina	3 661 €/m ²	Tipas	Butas
Aukštas	5 a.	Etapas	1
Kambarių sk.	2 kamb.	Savybės	Didelė svetainė
Plotas	50,15 m ²		
Kryptis	Šiaurė - Pietūs		

Vieta aukšte



Vieta gyvenvietėje

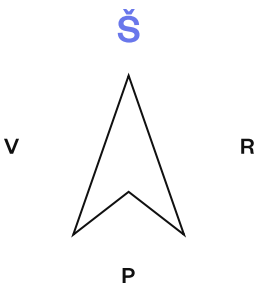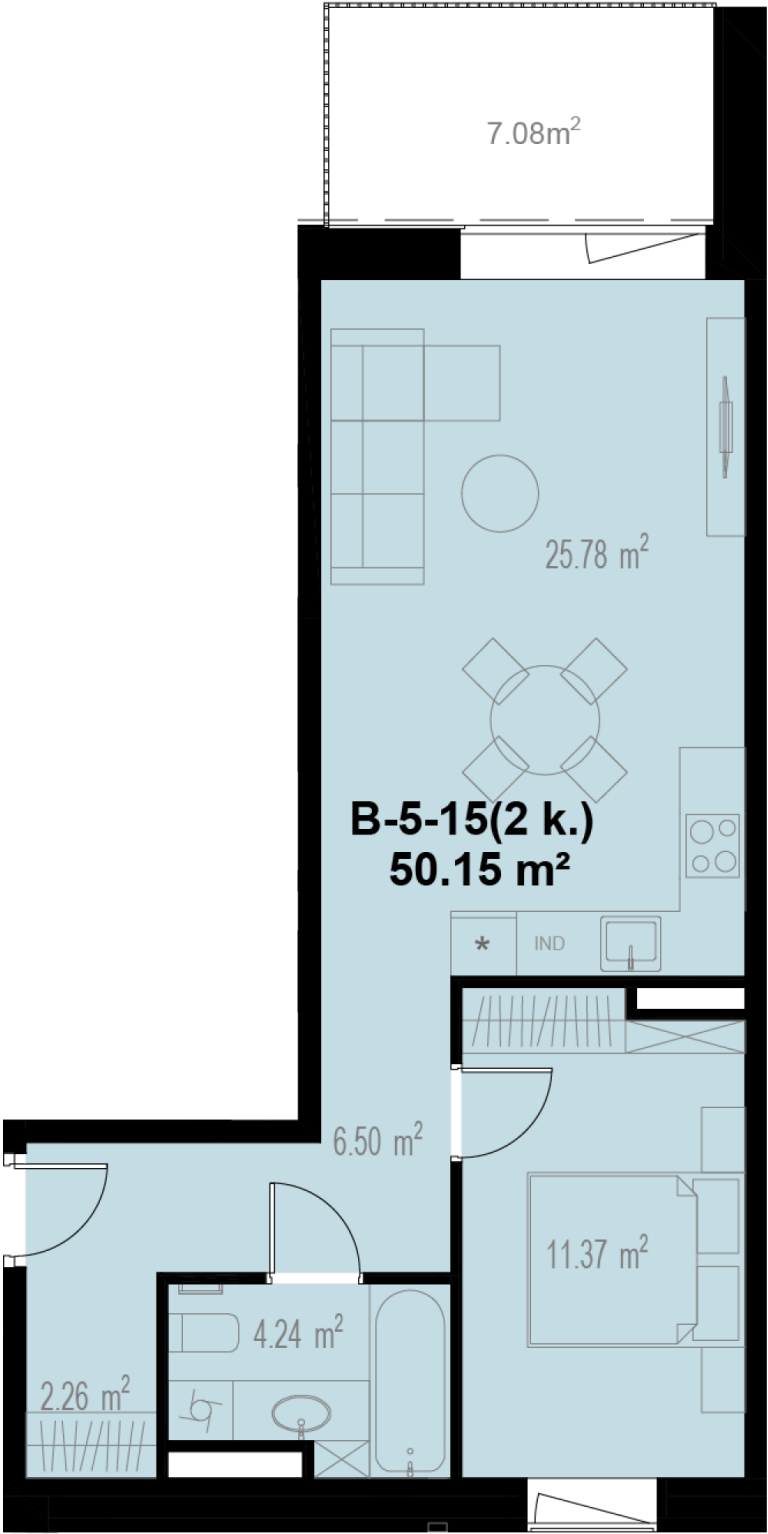

Kontaktai

+370 637 73600 pardavimai@realco.lt