

B-5-19



192 500 €

Kvadrato kaina	3 913 €/m²	Tipas	Butas
Aukštas	5 a.	Etapas	1
Kambarių sk.	2 kamb.		
Plotas	49,20 m²		
Kryptis	Pietūs		

Vieta aukšte



Vieta gyvenvietėje

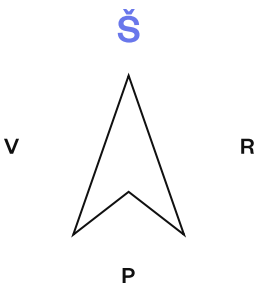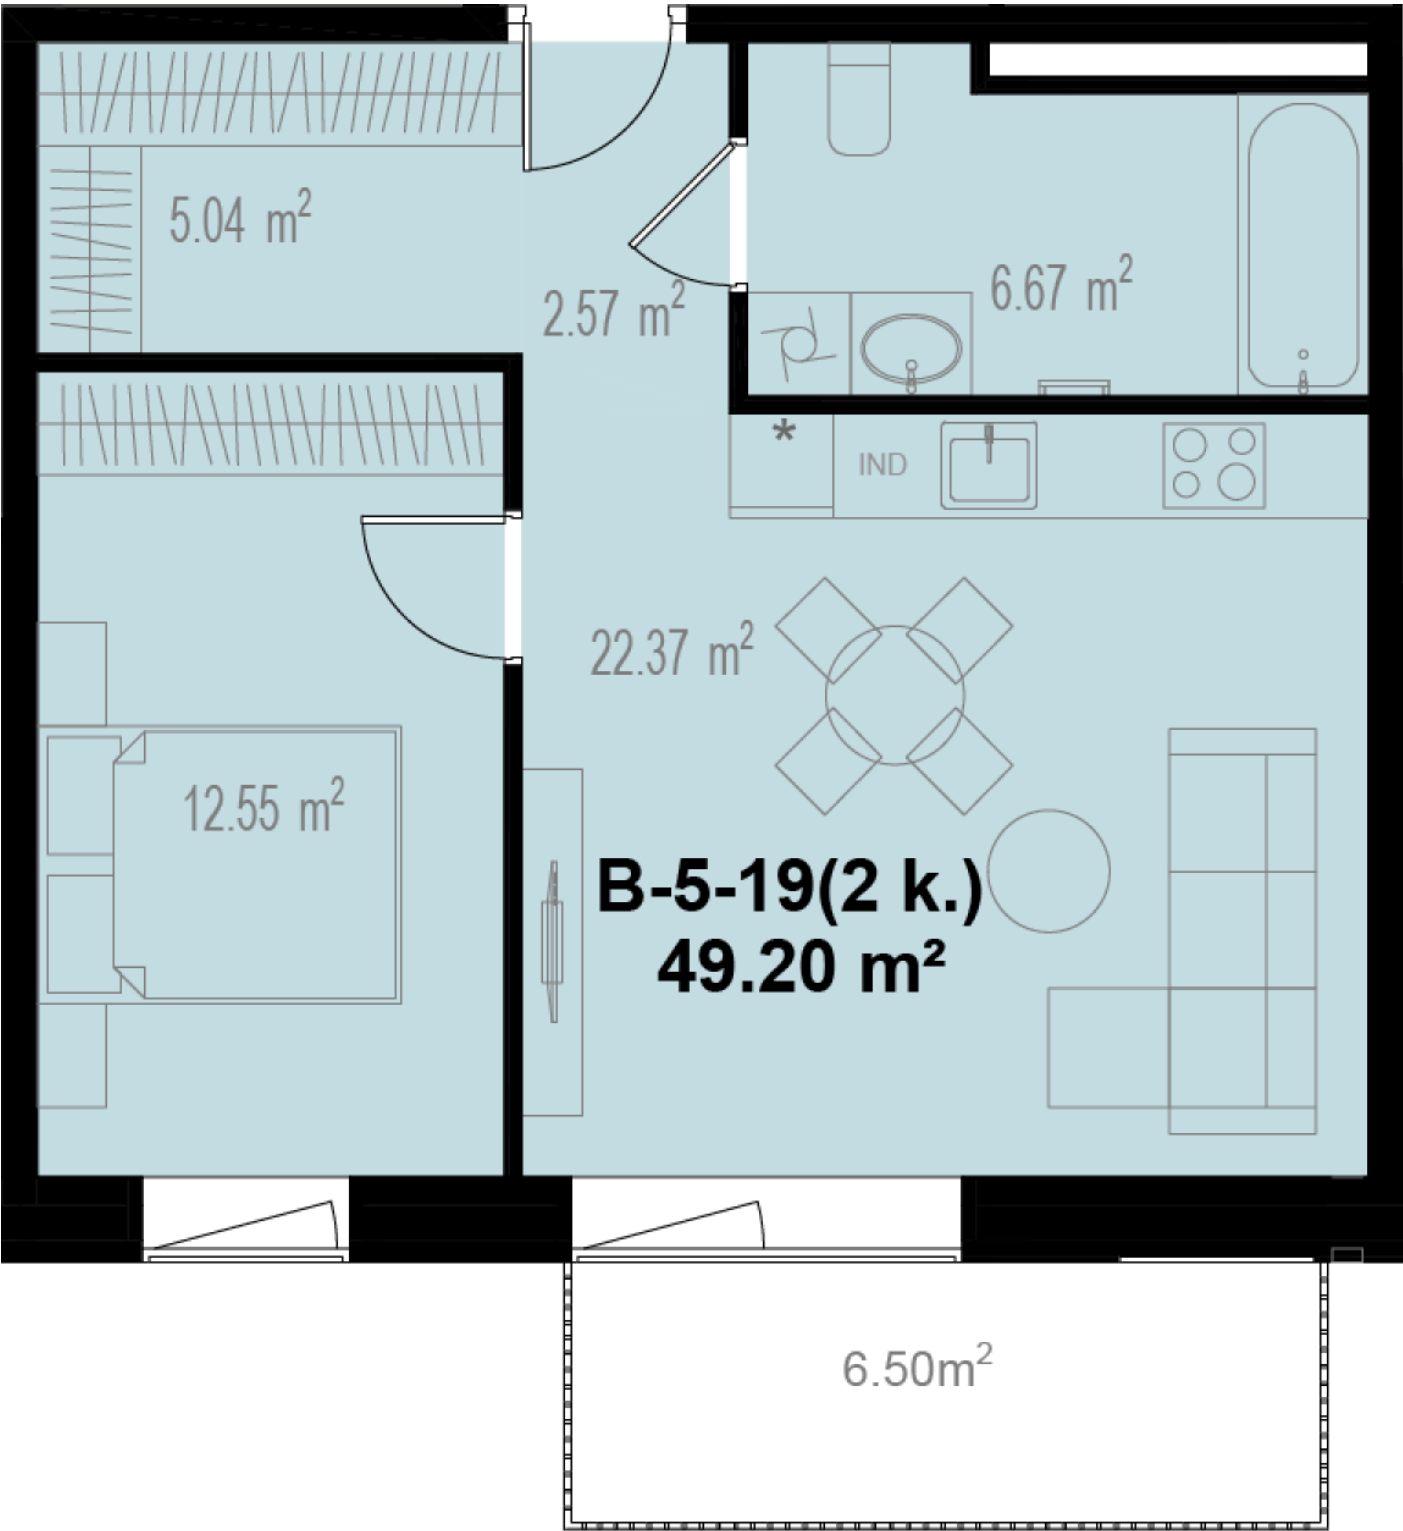

Kontaktai

+370 637 73600 pardavimai@realco.lt