

B-5-3


246 800 €

Kvadrato kaina	3 876 €/m²	Tipas	Butas
Aukštas	5 a.	Etapas	1
Kambarių sk.	3 kamb.	Savybės	Didelė svetainė
Plotas	63,67 m²		
Kryptis	Vakariai		

Vieta aukšte



Vieta gyvenvietėje

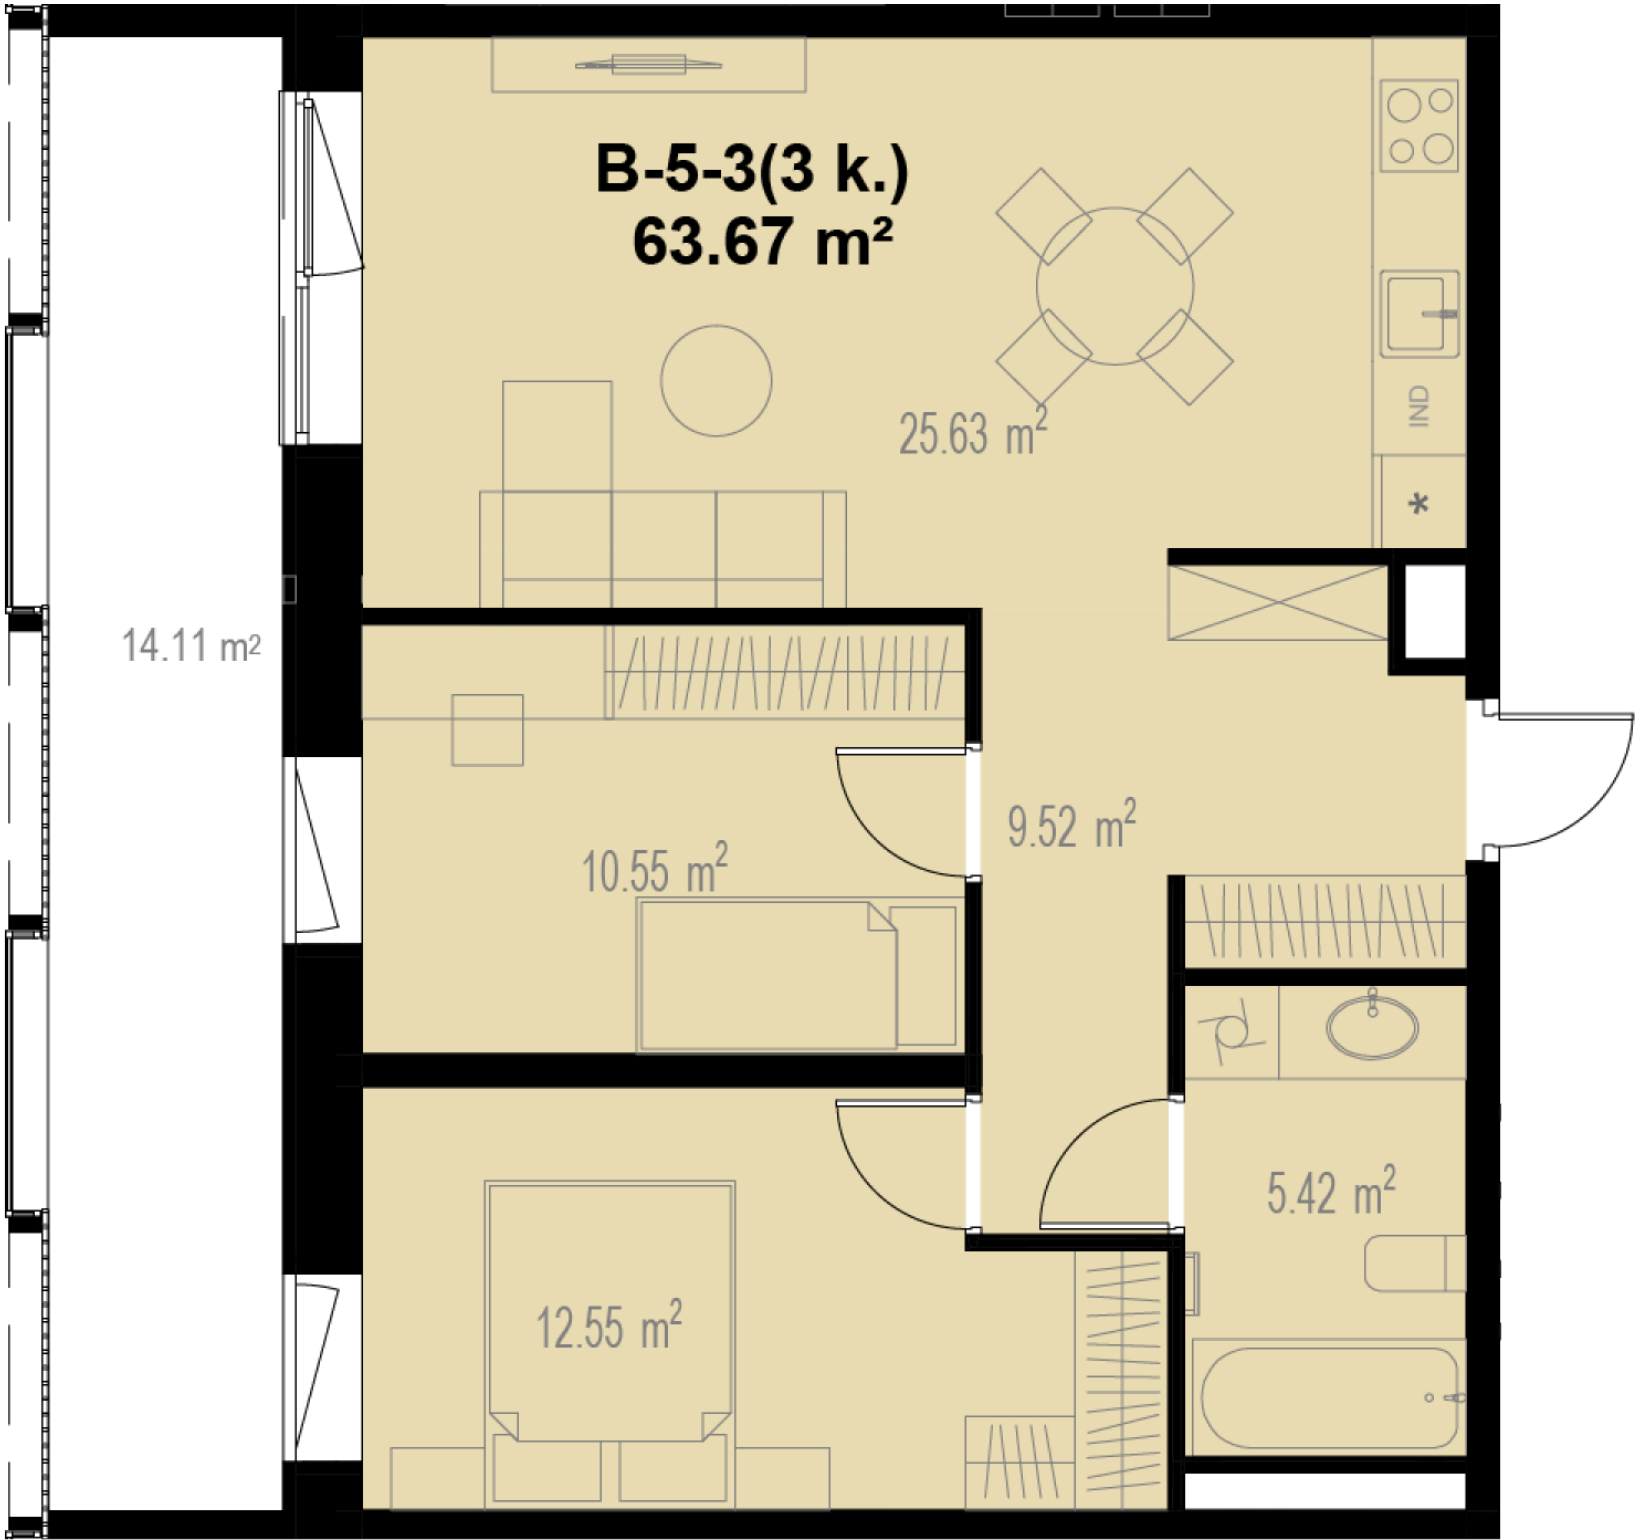

Kontaktai

+370 637 73600 pardavimai@realco.lt