

B-5-8


195 100 €

Kvadrato kaina	3 751 €/m²	Tipas	Butas
Aukštas	5 a.	Etapas	1
Kambarių sk.	2 kamb.	Savybės	Didelė svetainė
Plotas	52,01 m²		
Kryptis	Rytai		

Vieta aukšte



Vieta gyvenvietėje

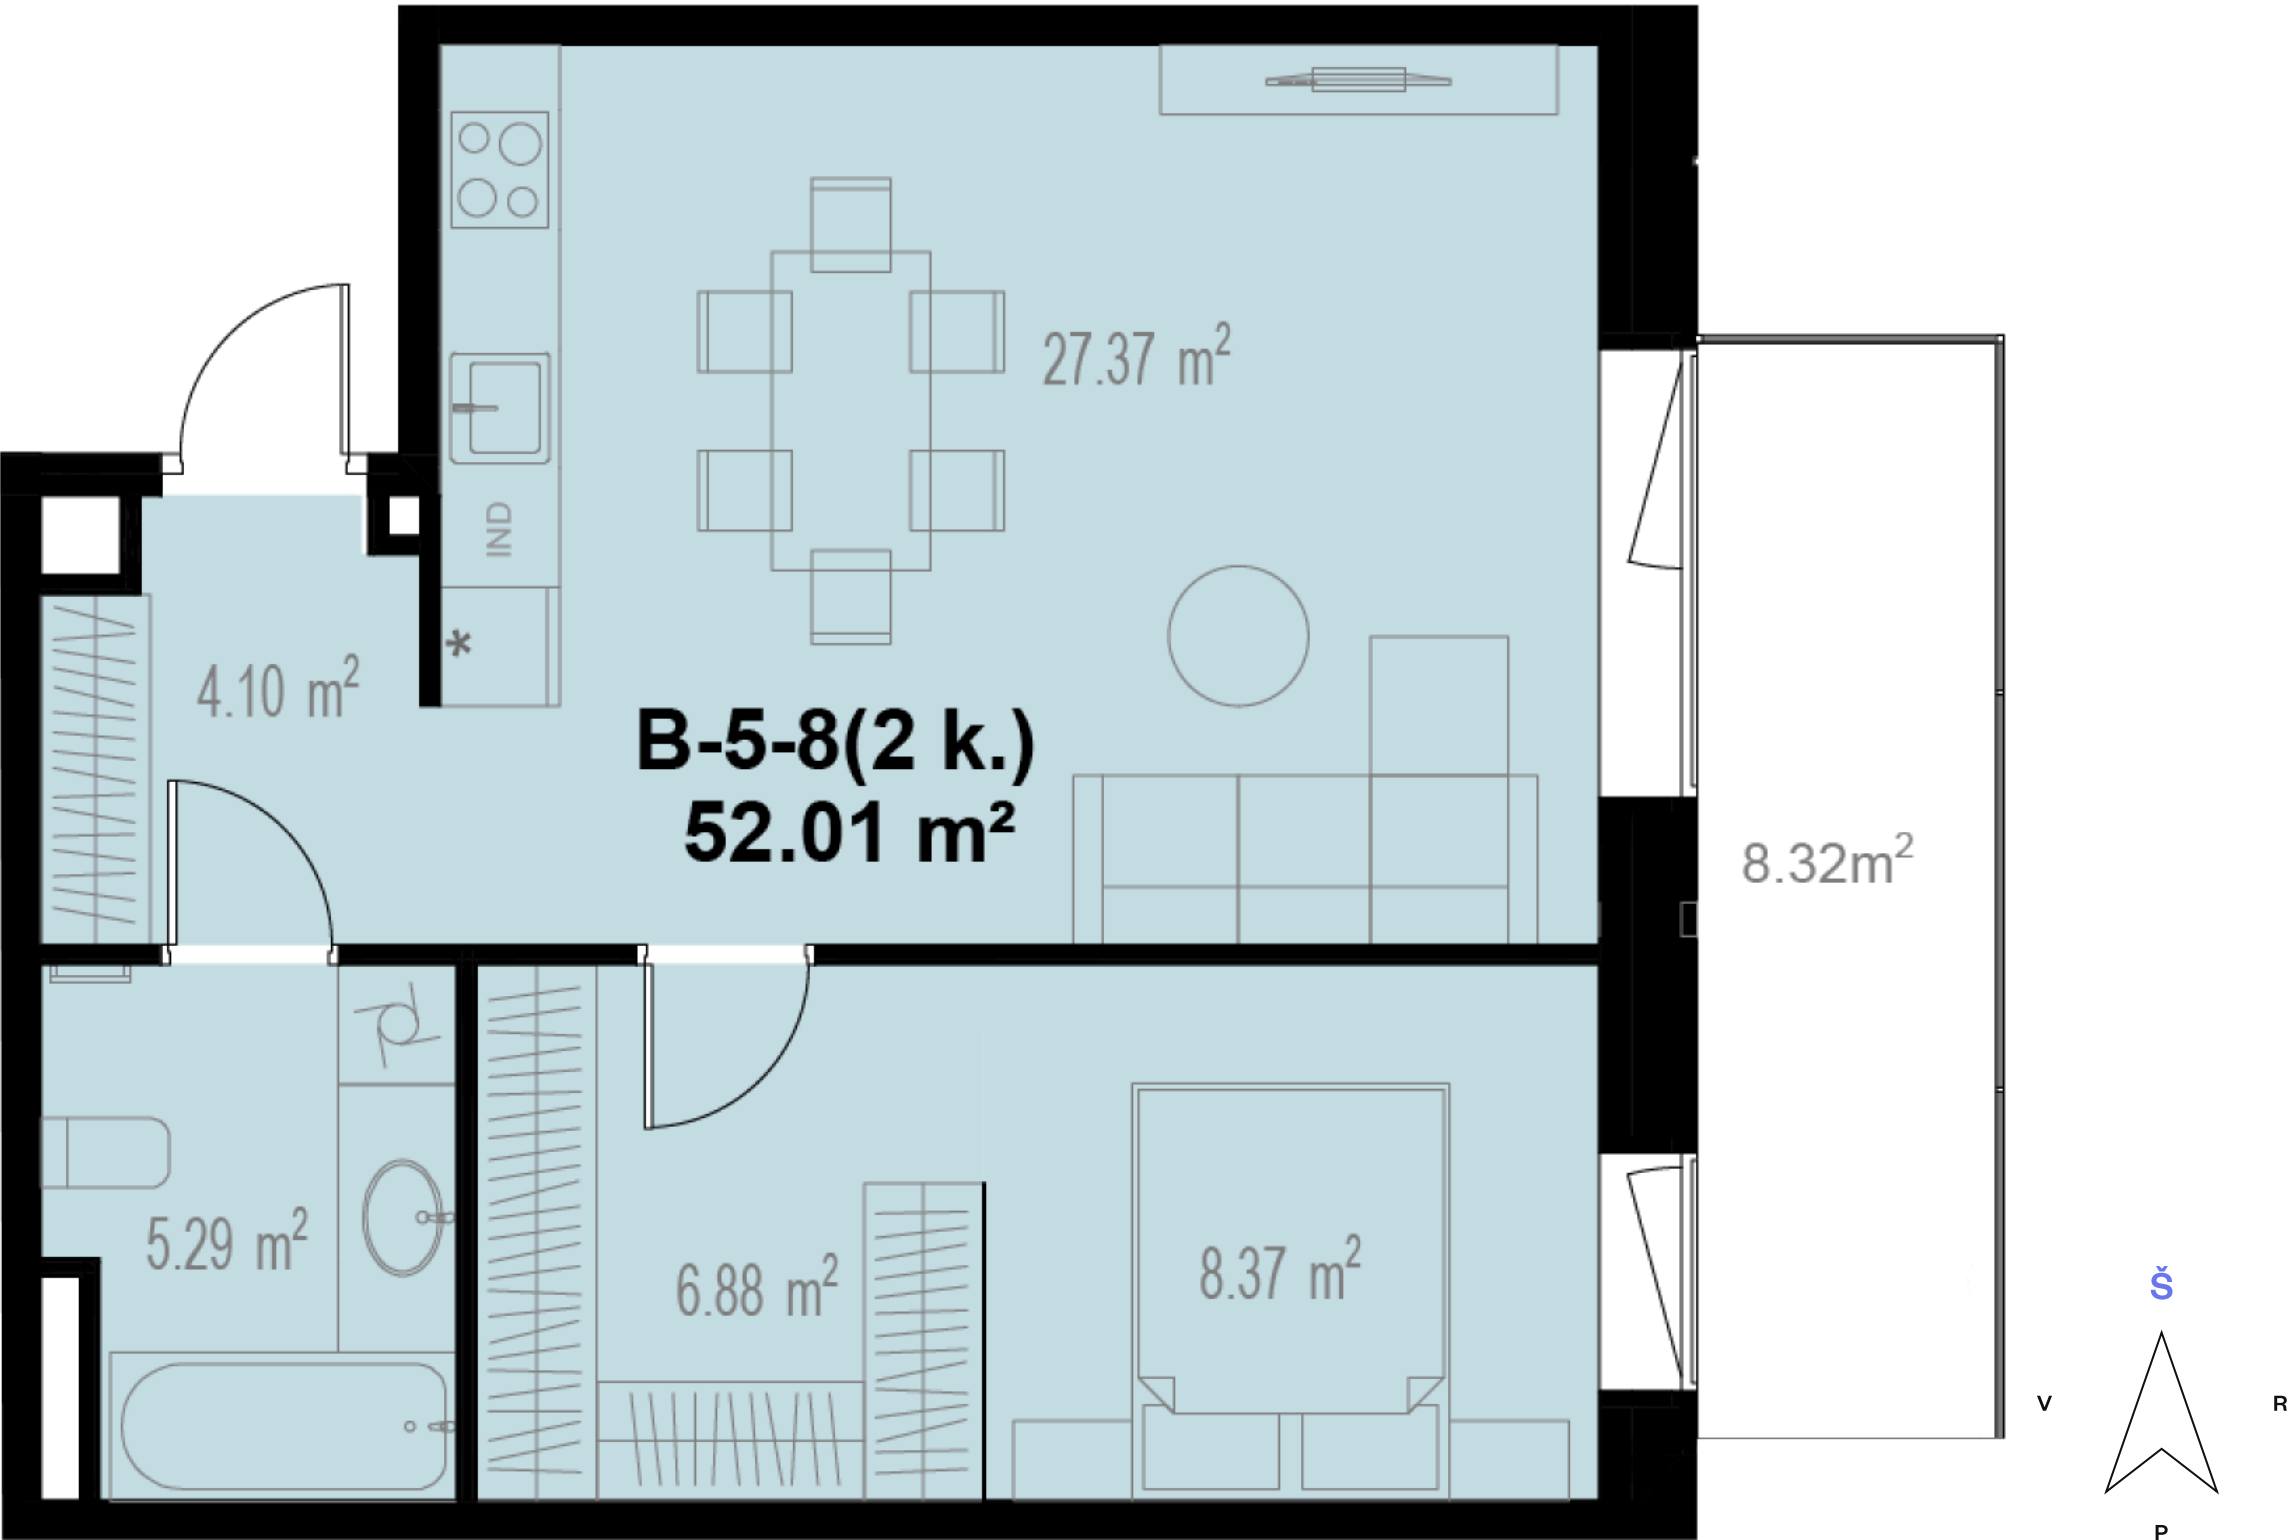

Kontaktai

+370 637 73600 pardavimai@realco.lt