

# B-6-2


314 900 €

|                |                  |         |                 |
|----------------|------------------|---------|-----------------|
| Kvadrato kaina | 3 987 €/m²       | Tipas   | Butas           |
| Aukštas        | 6 a.             | Etapas  | 1               |
| Kambarių sk.   | 4 kamb.          | Savybės | Didelė svetainė |
| Plotas         | 78,99 m²         |         |                 |
| Kryptis        | Pietūs - Vakarai |         |                 |

Vieta aukšte



Vieta gyvenvietėje

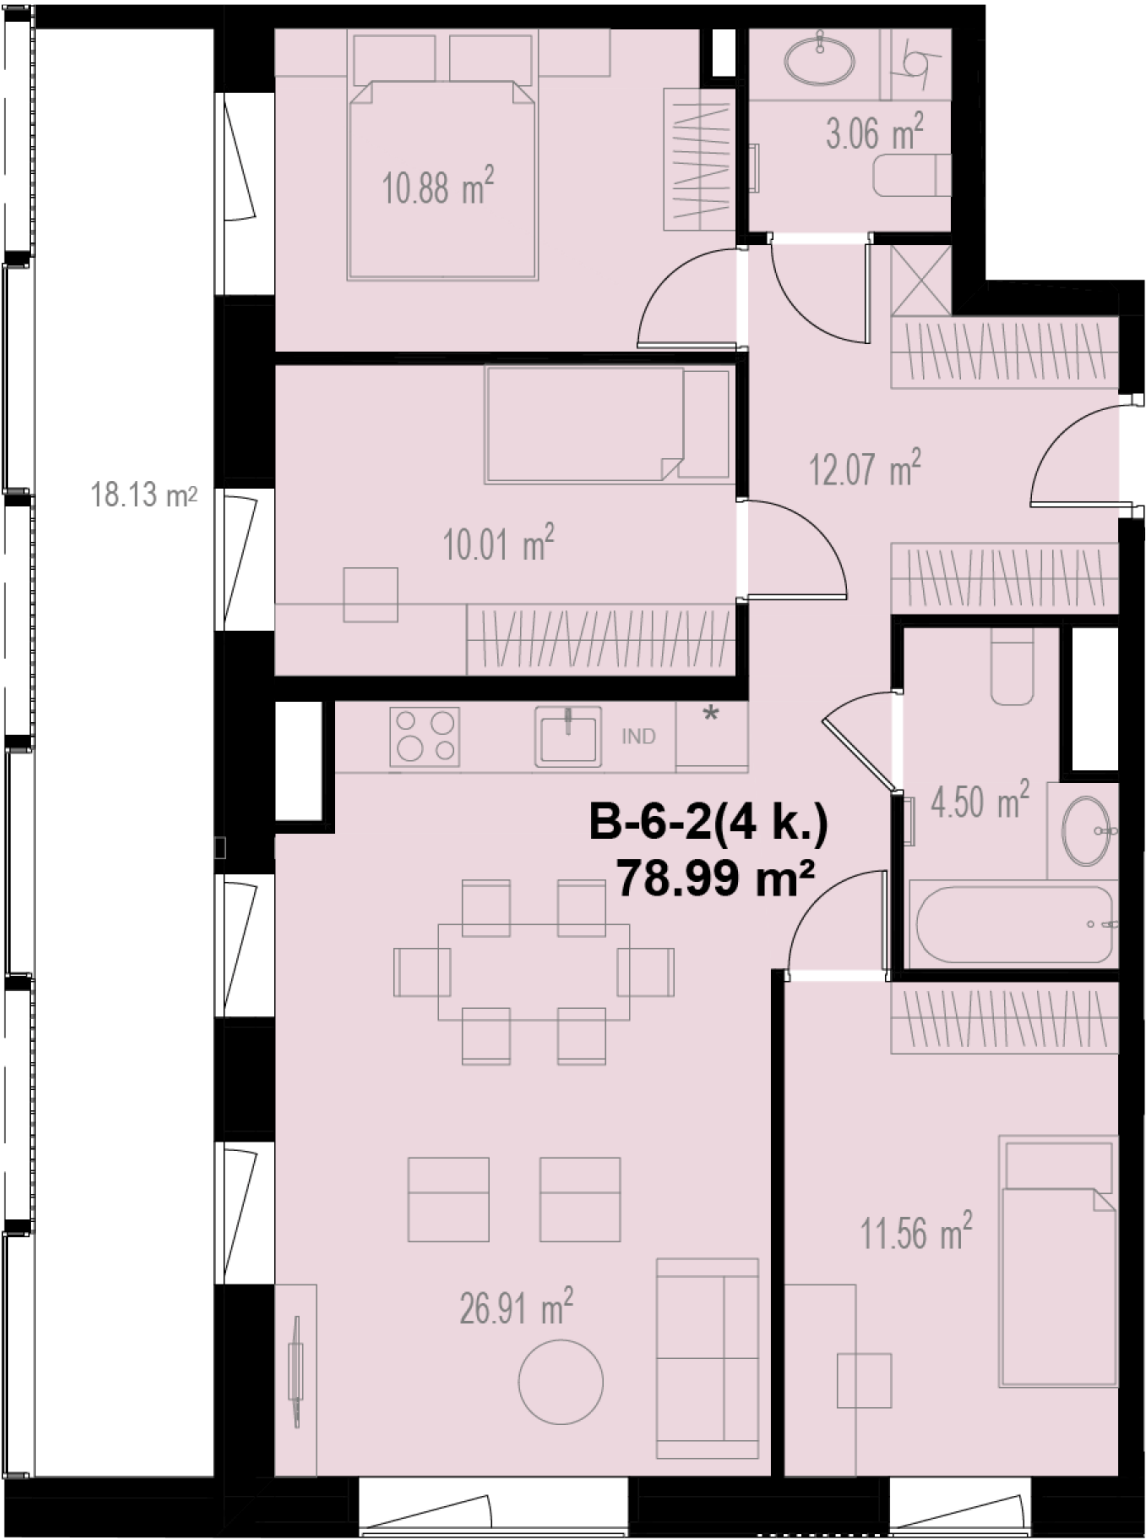

Kontaktai

+370 637 73600    pardavimai@realco.lt