

B-6-8


196 600 €

Kvadrato kaina	3 786 €/m ²	Tipas	Butas
Aukštas	6 a.	Etapas	1
Kambarių sk.	2 kamb.	Savybės	Didelė svetainė
Plotas	51,93 m ²		
Kryptis	Rytai		

Vieta aukšte



Vieta gyvenvietėje

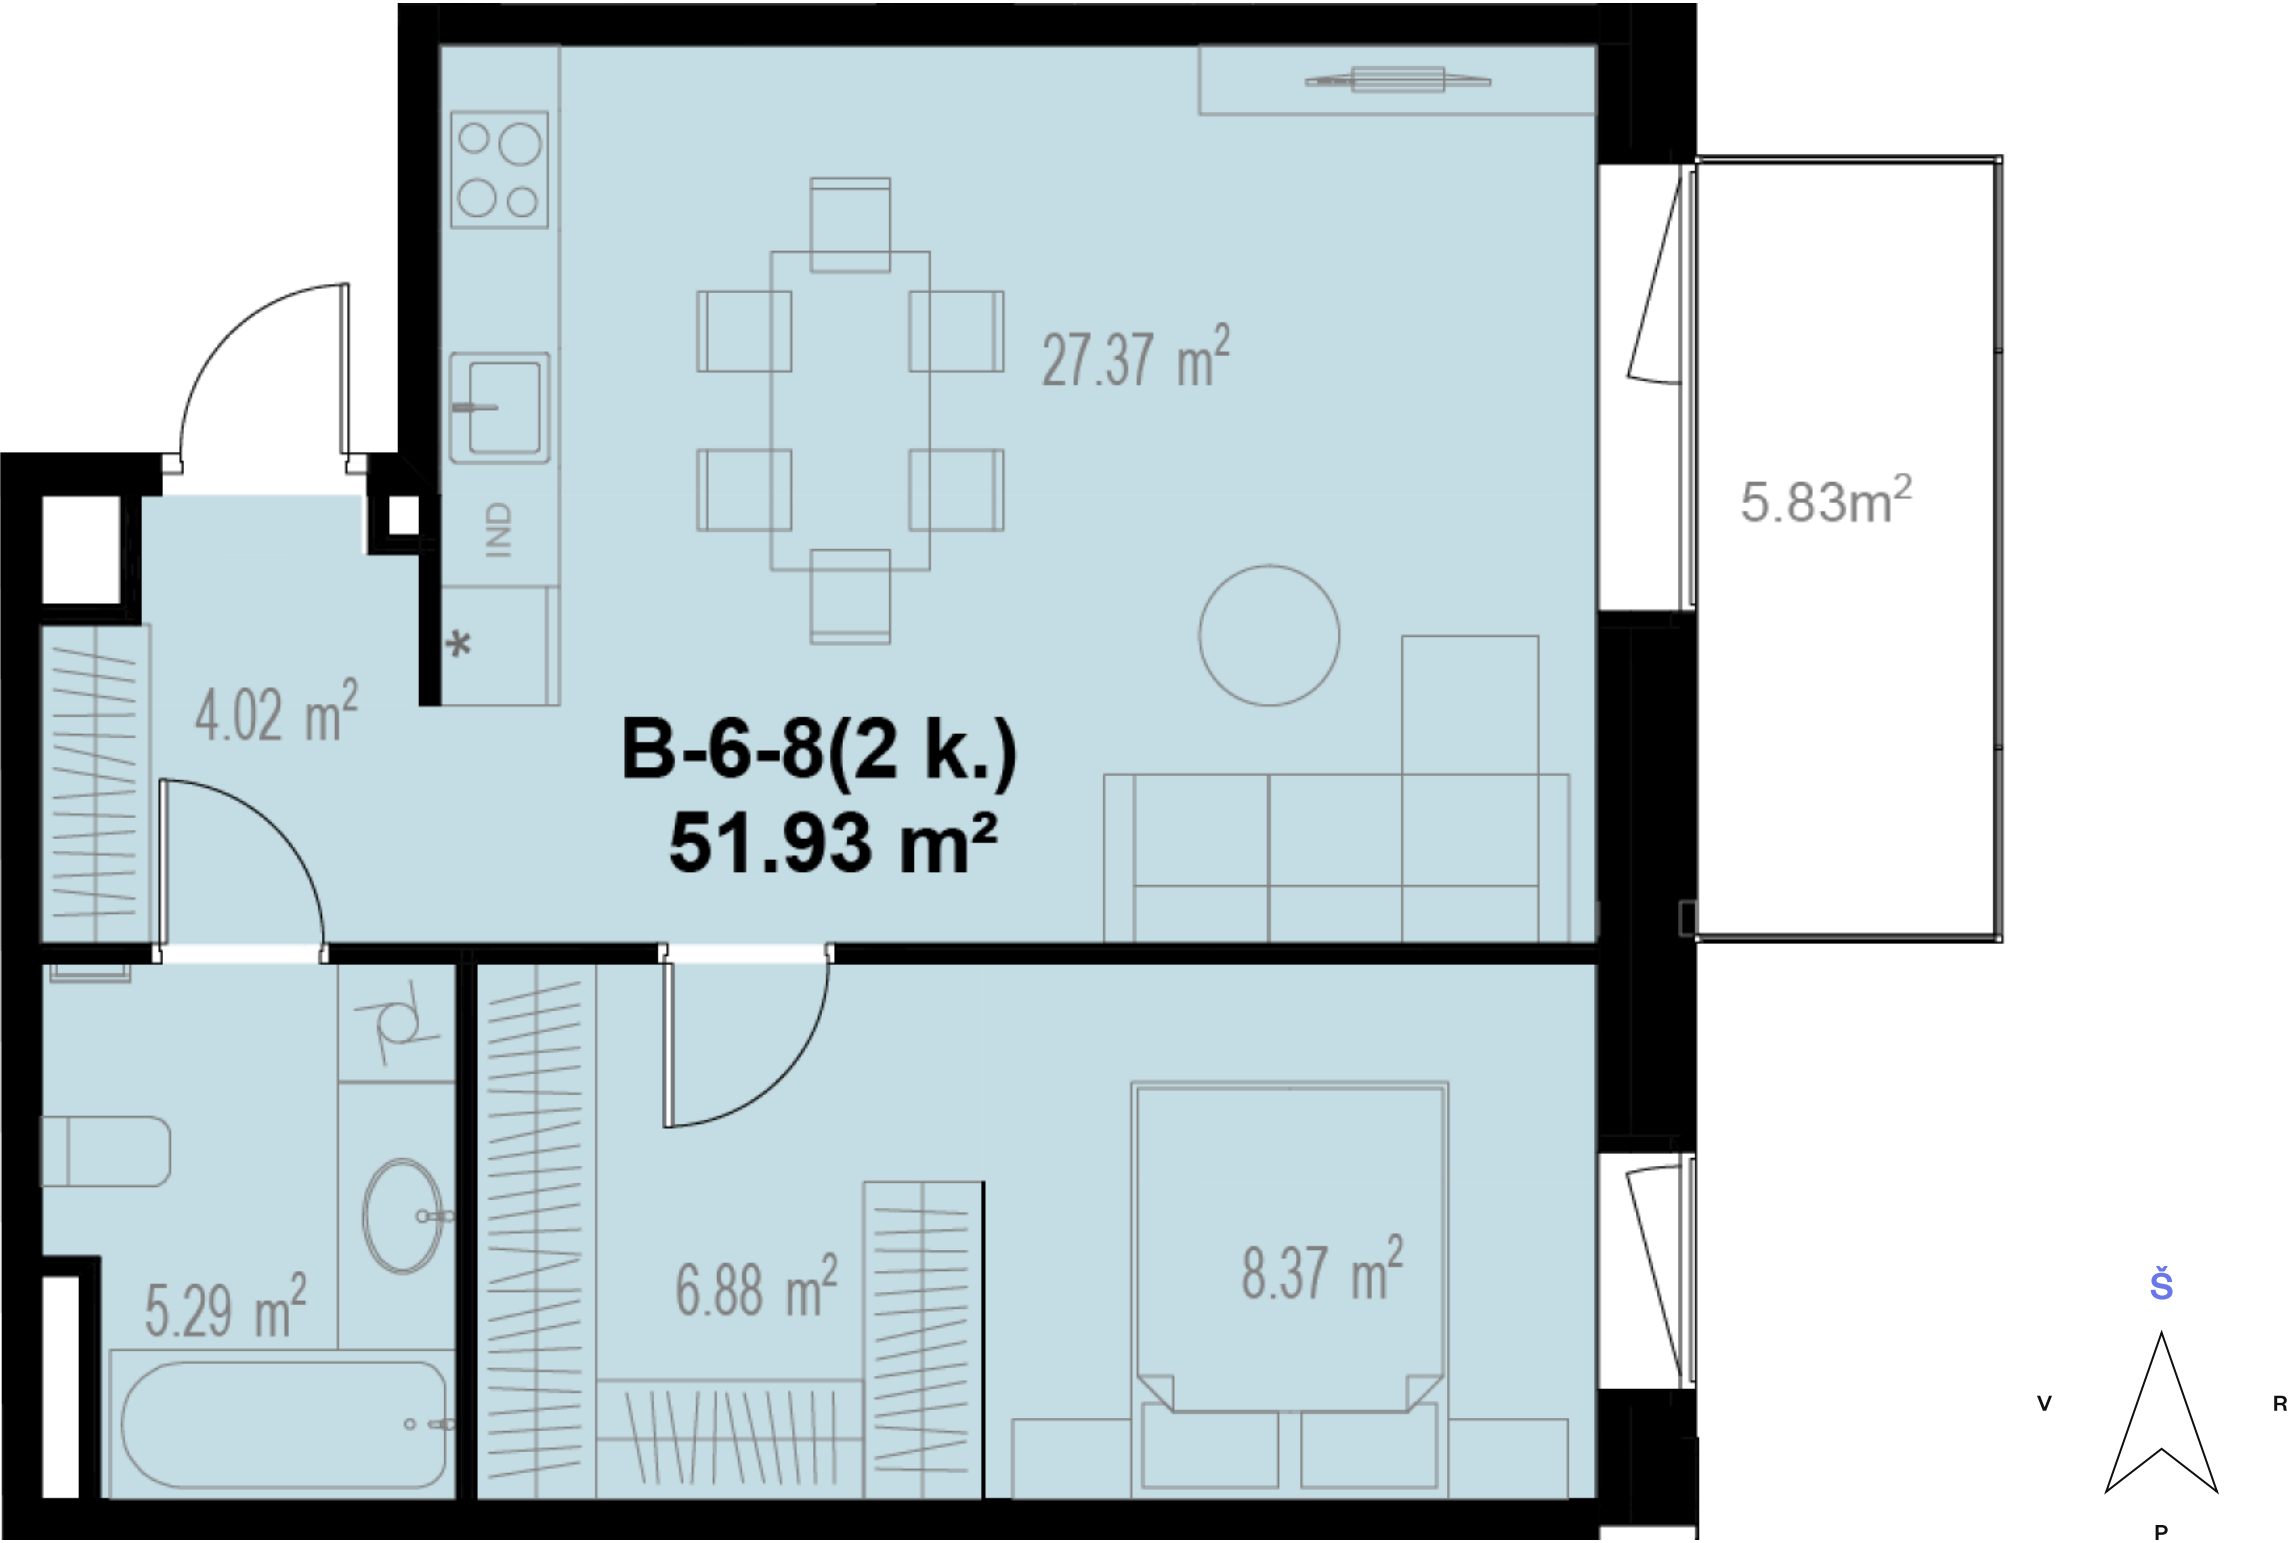

Kontaktai

+370 637 73600 pardavimai@realco.lt