

B-7-2



315 000 €

Kvadrato kaina	4 020 €/m²	Tipas	Butas
Aukštas	7 a.	Etapas	1
Kambarių sk.	4 kamb.	Savybės	Didelė svetainė
Plotas	78,35 m²		
Kryptis	Pietūs - Vakarai		

Vieta aukšte



Vieta gyvenvietėje

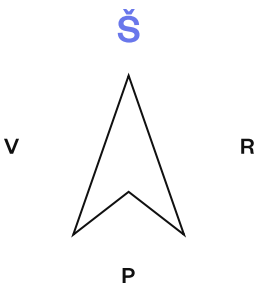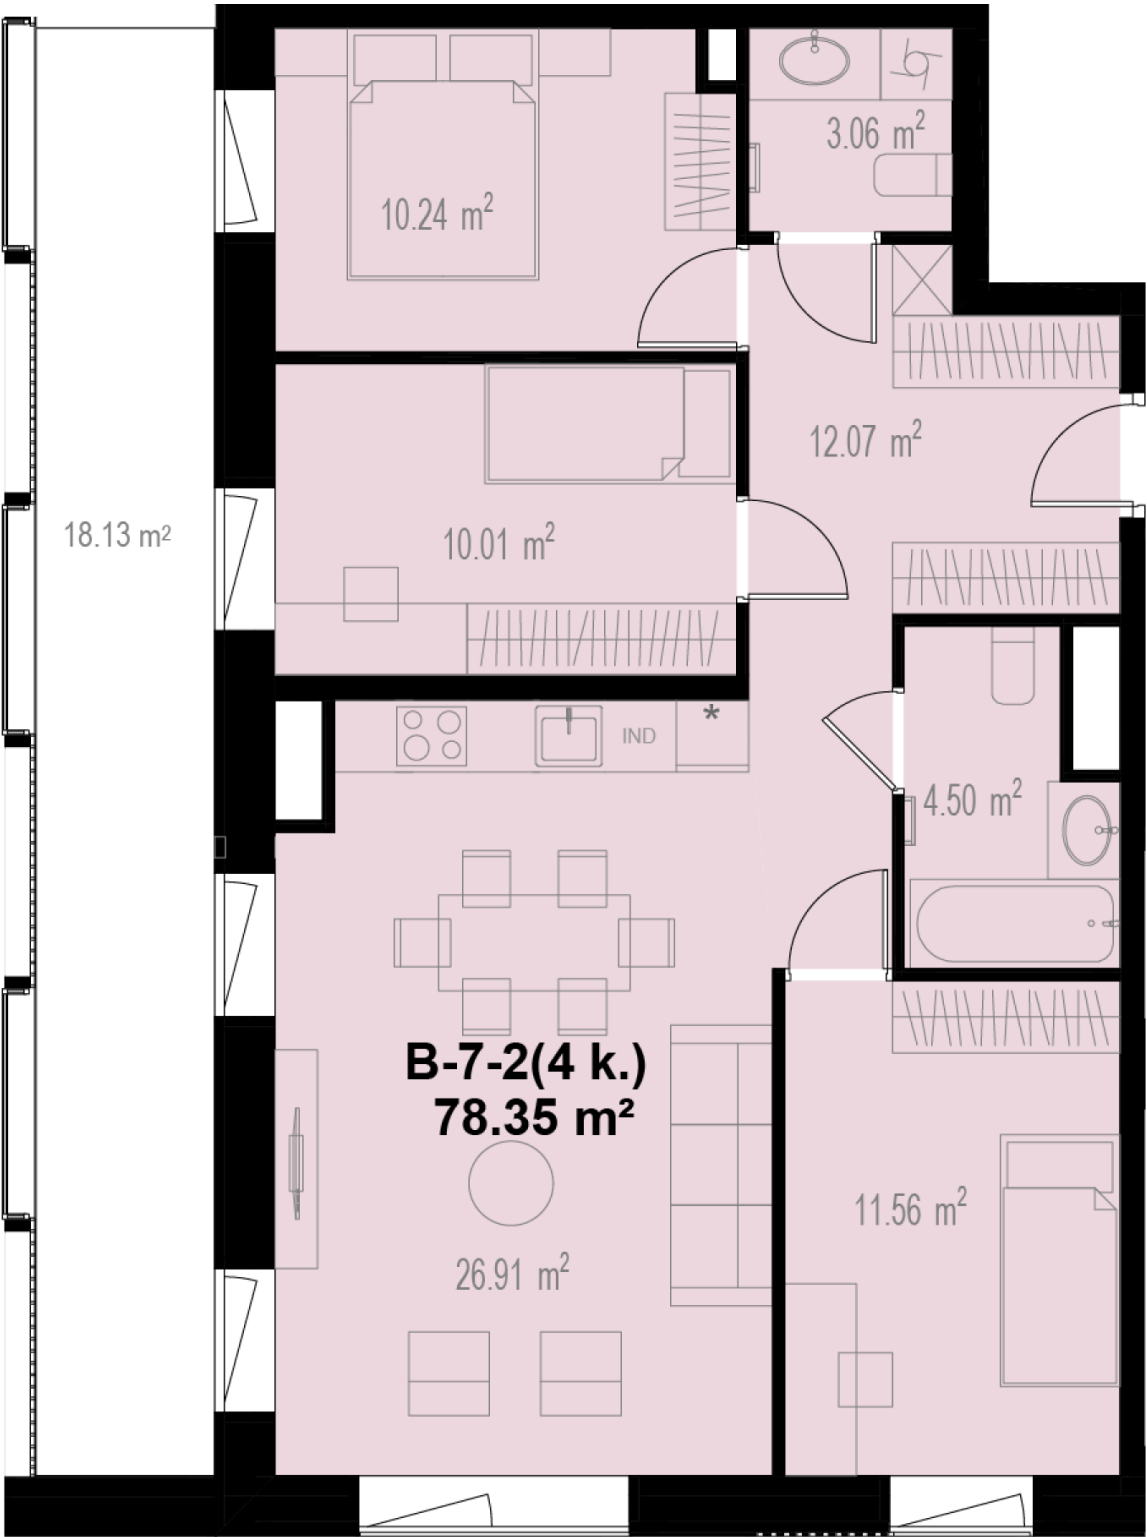

Kontaktai

+370 637 73600 pardavimai@realco.lt