

B-K-5



249 800 €

Kvadrato kaina	3 750 €/m²	Tipas	Komercinės patalpos
Aukštas	1a.	Etapas	1
Plotas	66,61 m²		

Vieta aukšte



Vieta gyvenvietėje

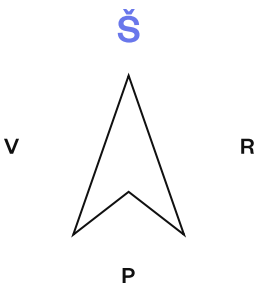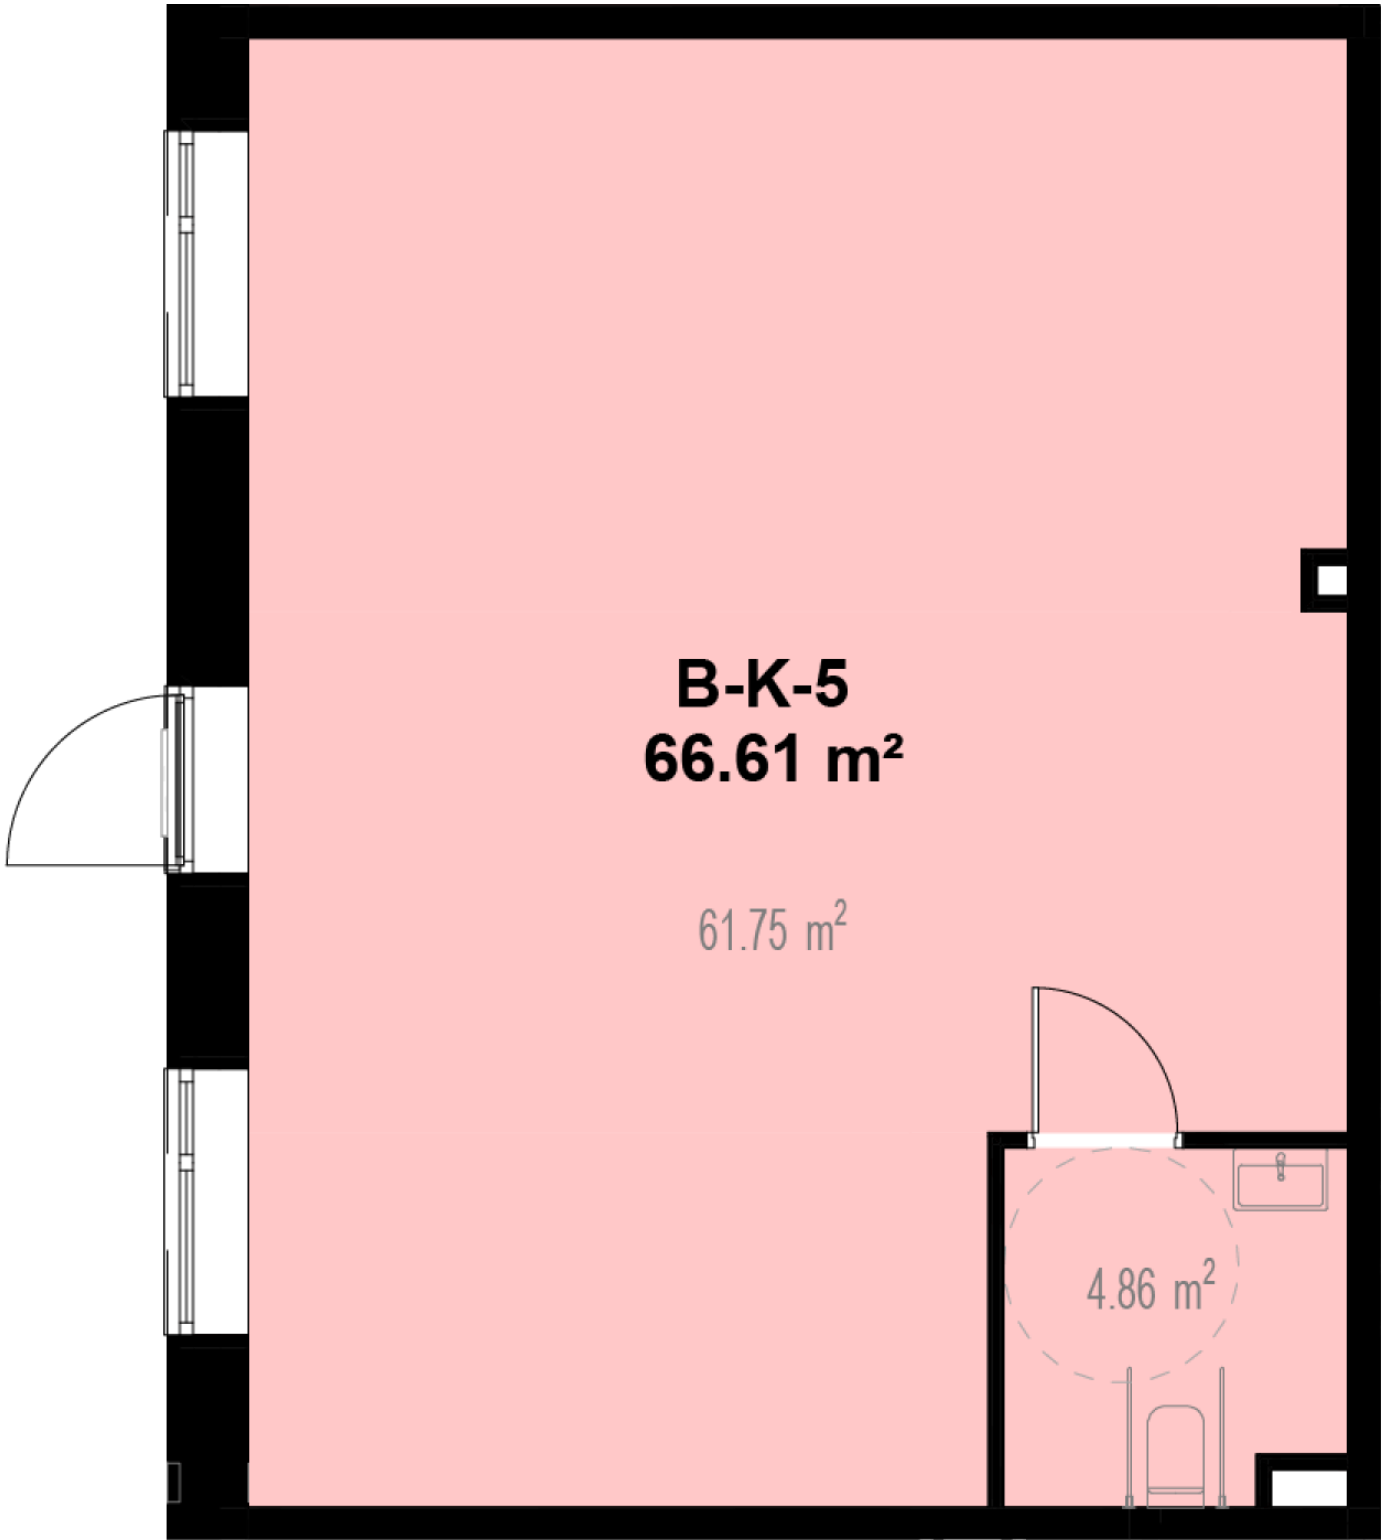

Kontaktai

+370 637 73600 pardavimai@realco.lt