

B-K-8

214 400 €



Kvadrato kaina 4 247 €/m²
Aukštas 1a.
Plotas 50,48 m²

Tipas Komercinės patalpos
Etapas 1

Vieta aukšte



Vieta gyvenvietėje

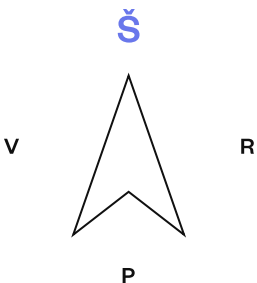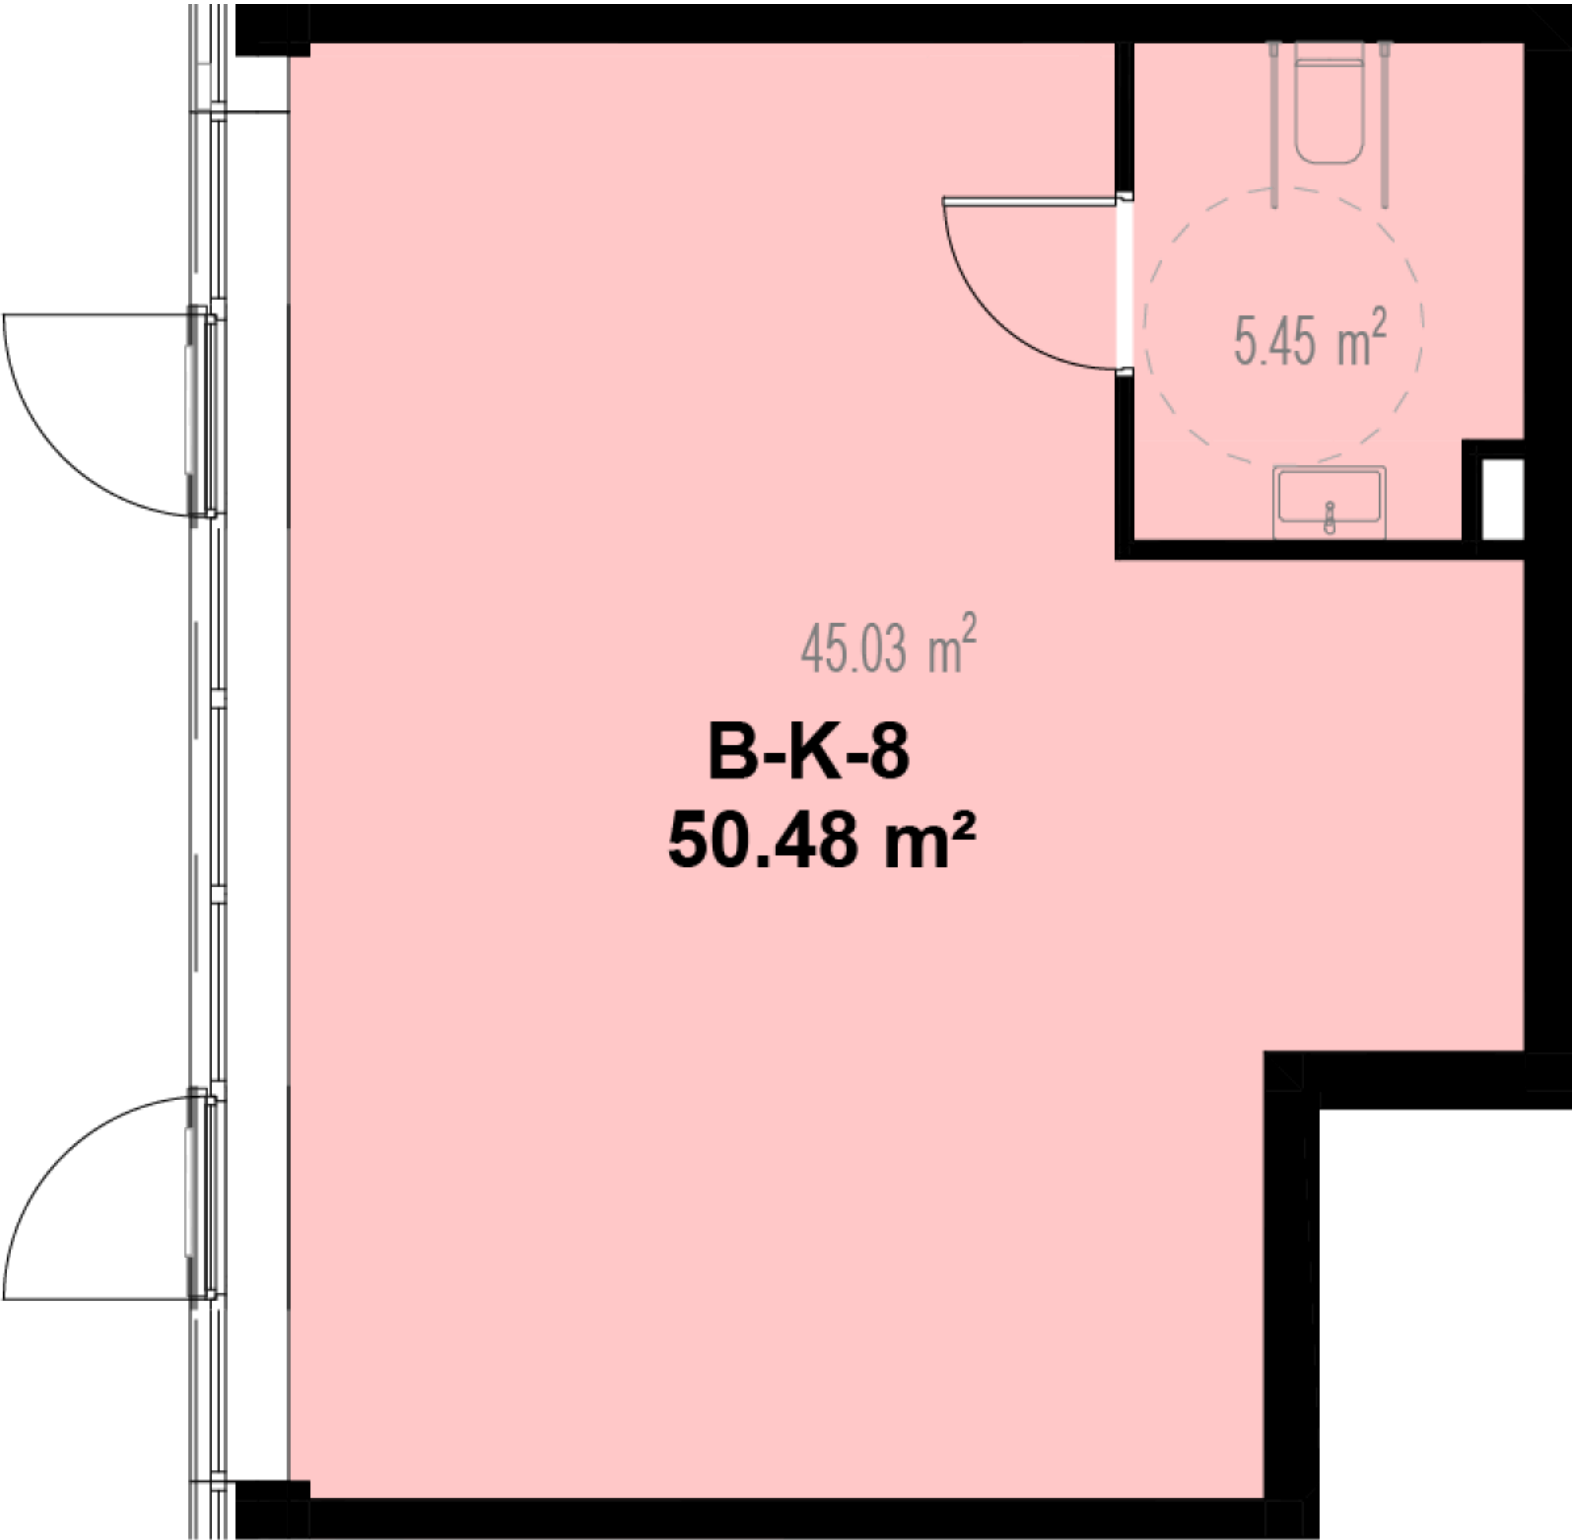

Kontaktai

+370 637 73600 pardavimai@realco.lt