

C-1-1


178 300 €

Kvadrato kaina	3 975 €/m²	Balkono plotas	9,00 m²
Aukštas	1 a.	Tipas	Butas
Kambarių sk.	2 kamb.	Etapas	2
Plotas	44,85 m²	Savybės	Su terasa
Kryptis	Pietūs - Rytai		

Vieta aukšte



Vieta gyvenvietėje

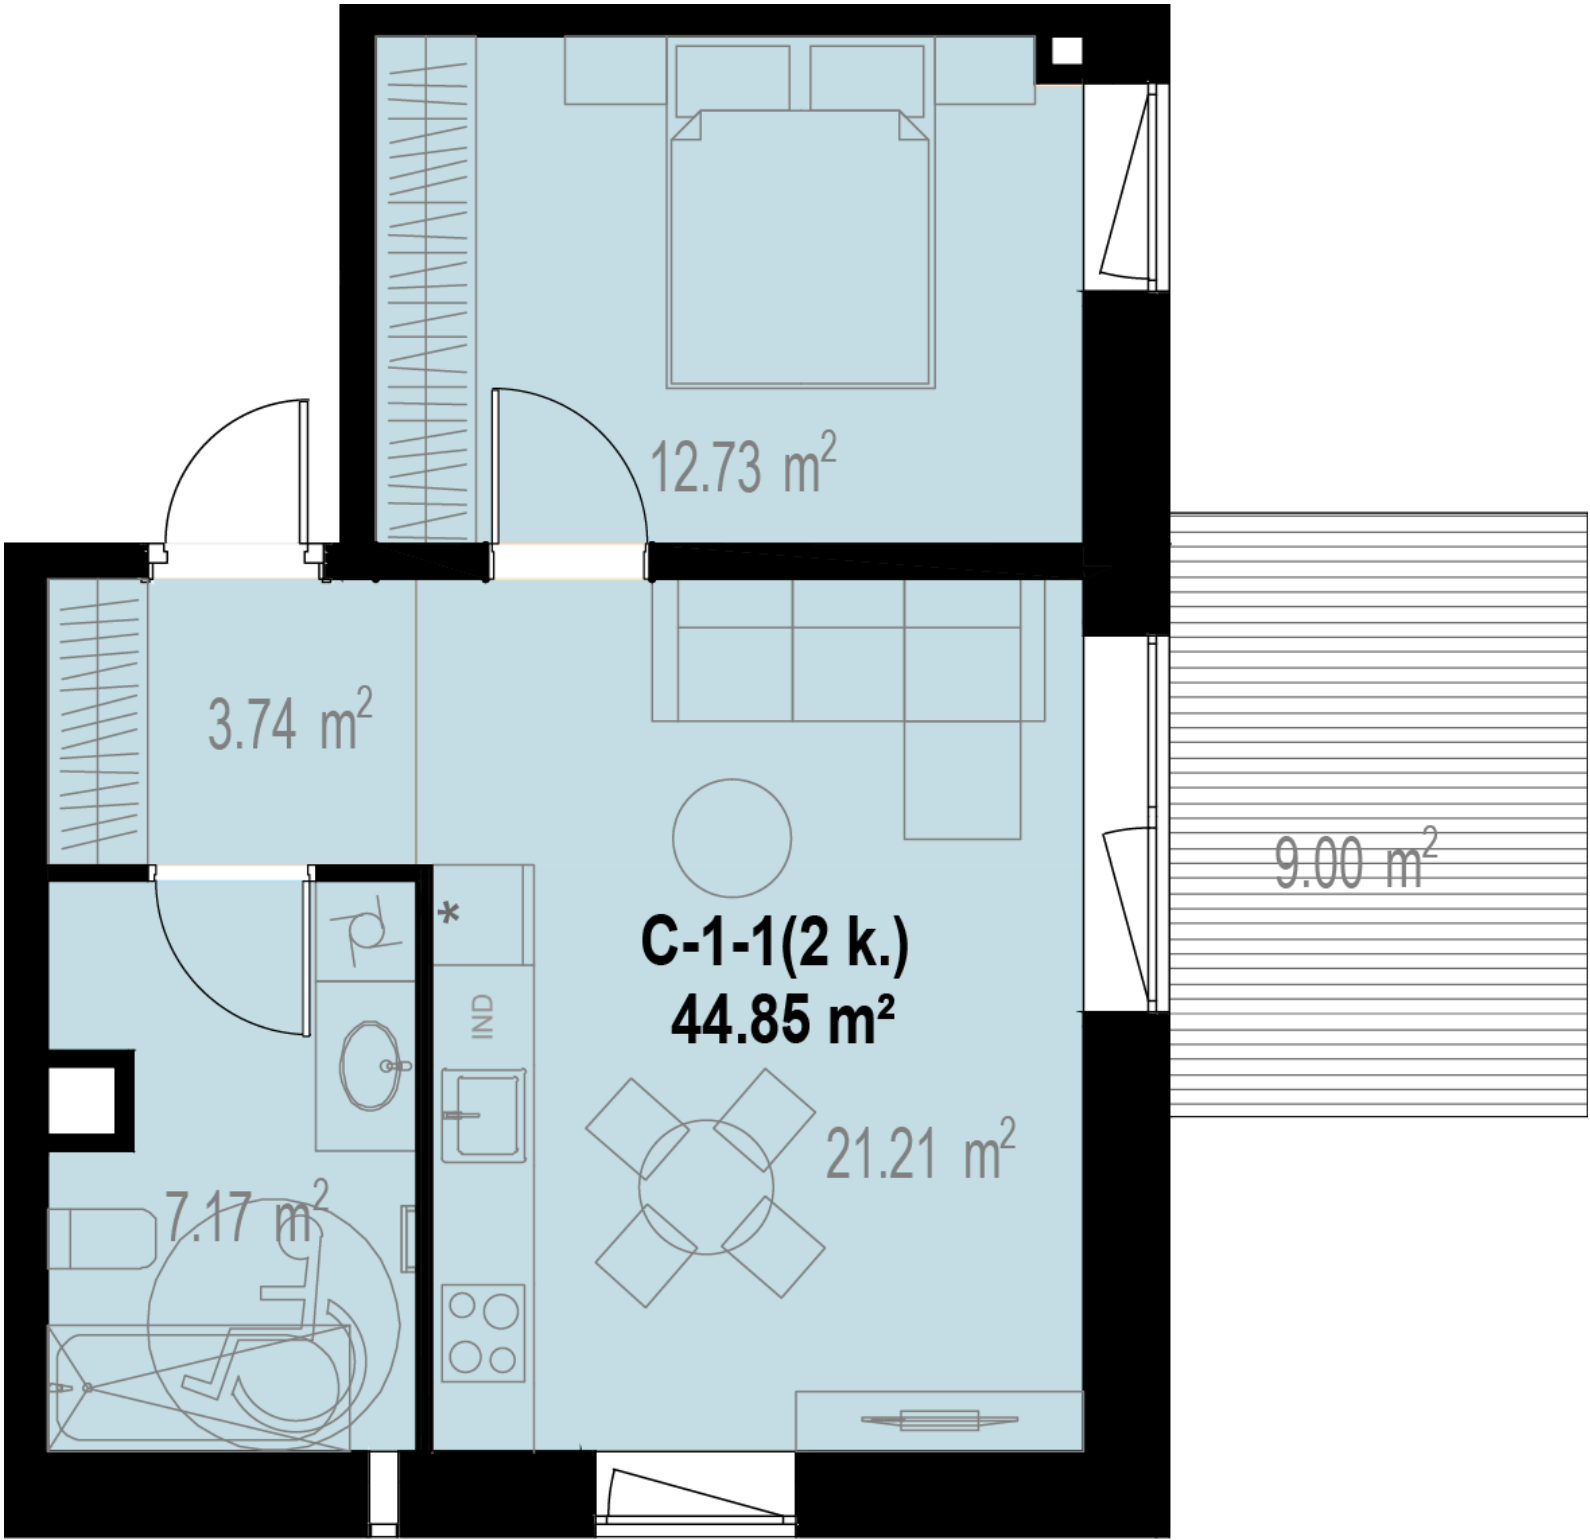

Kontaktai

+370 637 73600 pardavimai@realco.lt