

C-1-12


234 900 €

Kvadrato kaina	3 730 €/m²	Balkono plotas	8,00 m²
Aukštas	1 a.	Tipas	Butas
Kambarių sk.	3 kamb.	Etapas	2
Plotas	62,98 m²	Savybės	Su terasa
Kryptis	Šiaurė - Pietūs		

Vieta aukšte



Vieta gyvenvietėje

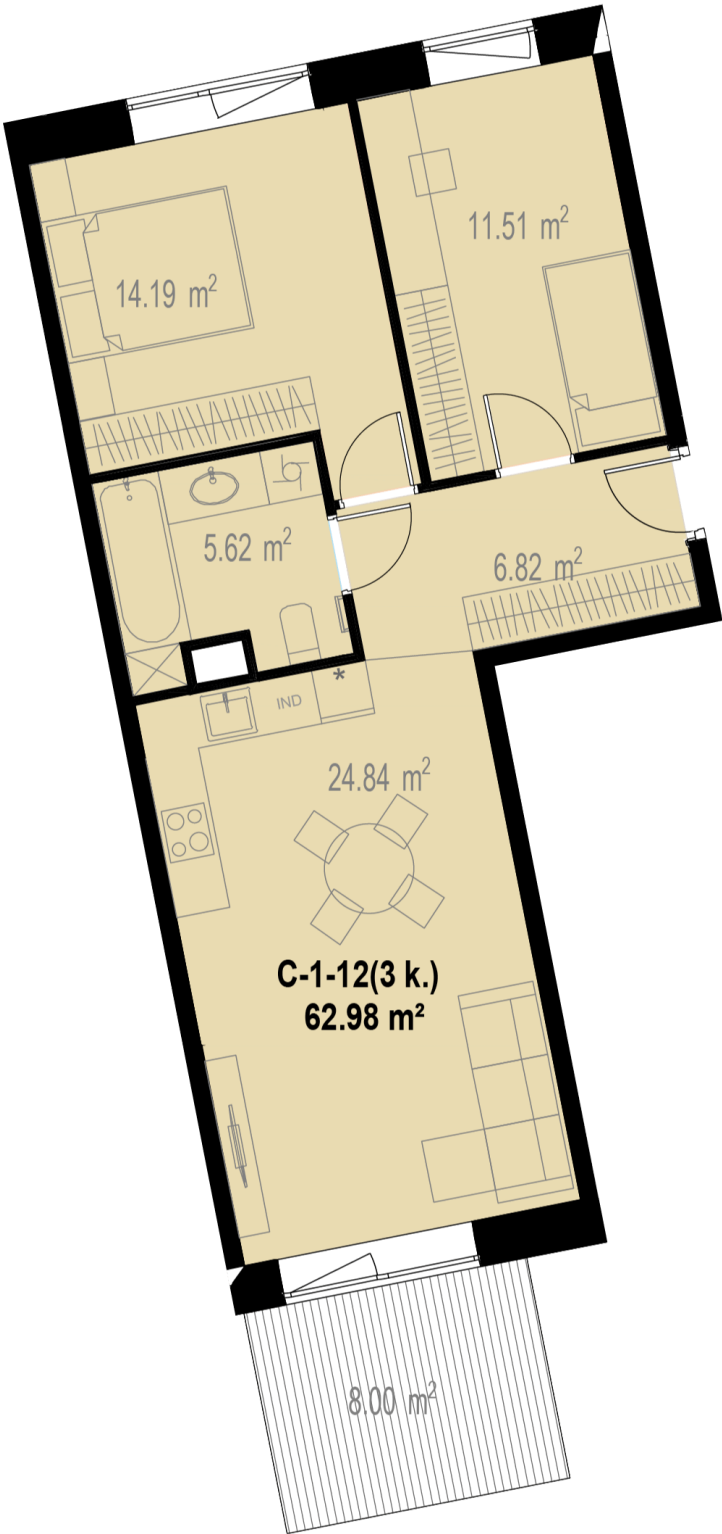

Kontaktai

+370 637 73600 pardavimai@realco.lt