

C-1-2


188 600 €

Kvadrato kaina	3 865 €/m²	Balkono plotas	9,00 m²
Aukštas	1 a.	Tipas	Butas
Kambarių sk.	2 kamb.	Etapas	2
Plotas	48,80 m²	Savybės	Su terasa
Kryptis	Rytai		

Vieta aukšte



Vieta gyvenvietėje

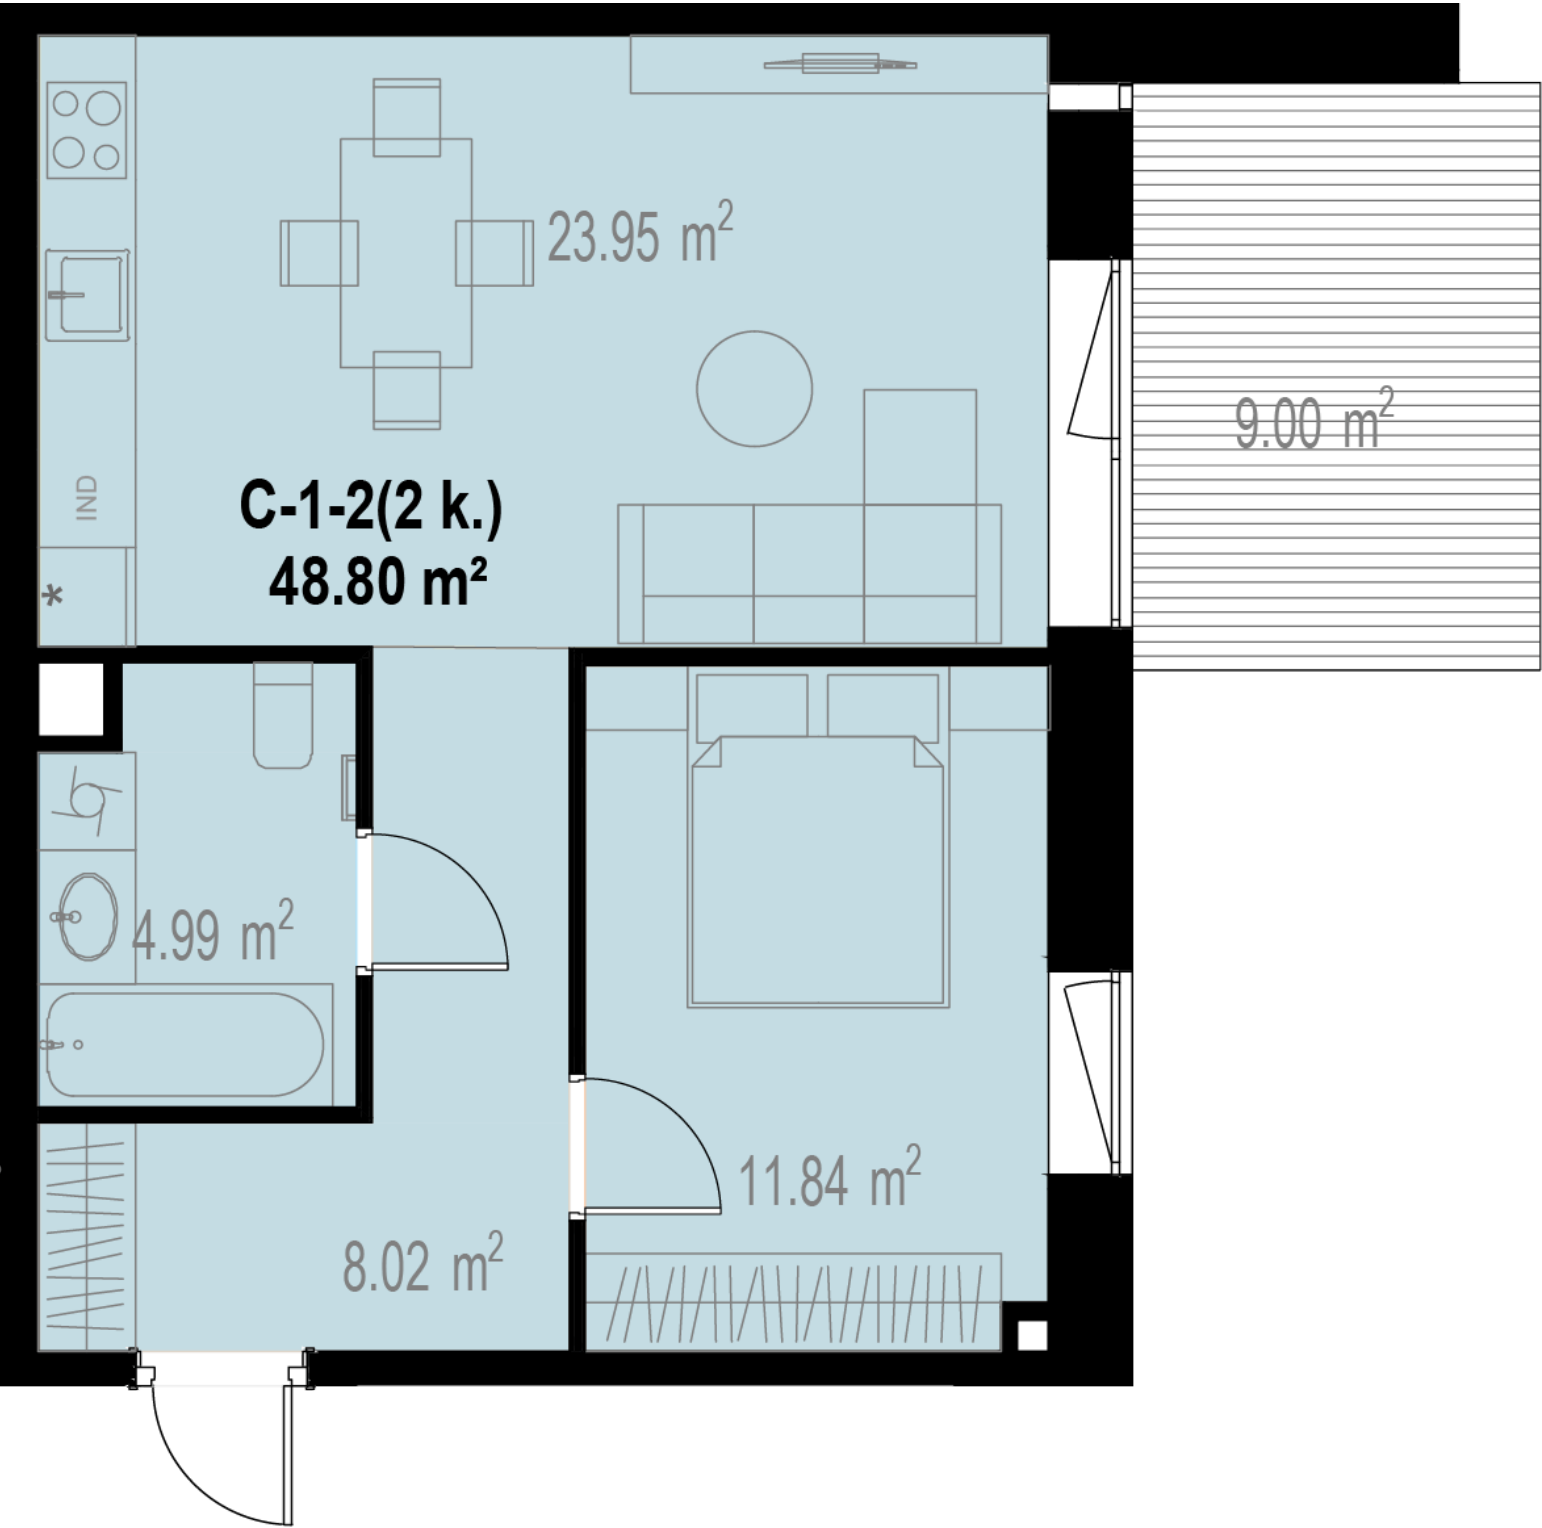

Kontaktai

+370 637 73600 pardavimai@realco.lt