

C-1-6


169 700 €

Kvadrato kaina	4 040 €/m²	Tipas	Butas
Aukštas	1 a.	Etapas	2
Kambarių sk.	2 kamb.	Savybės	Su terasa
Plotas	42,01 m²		
Kryptis	Pietūs		

Vieta aukšte



Vieta gyvenvietėje

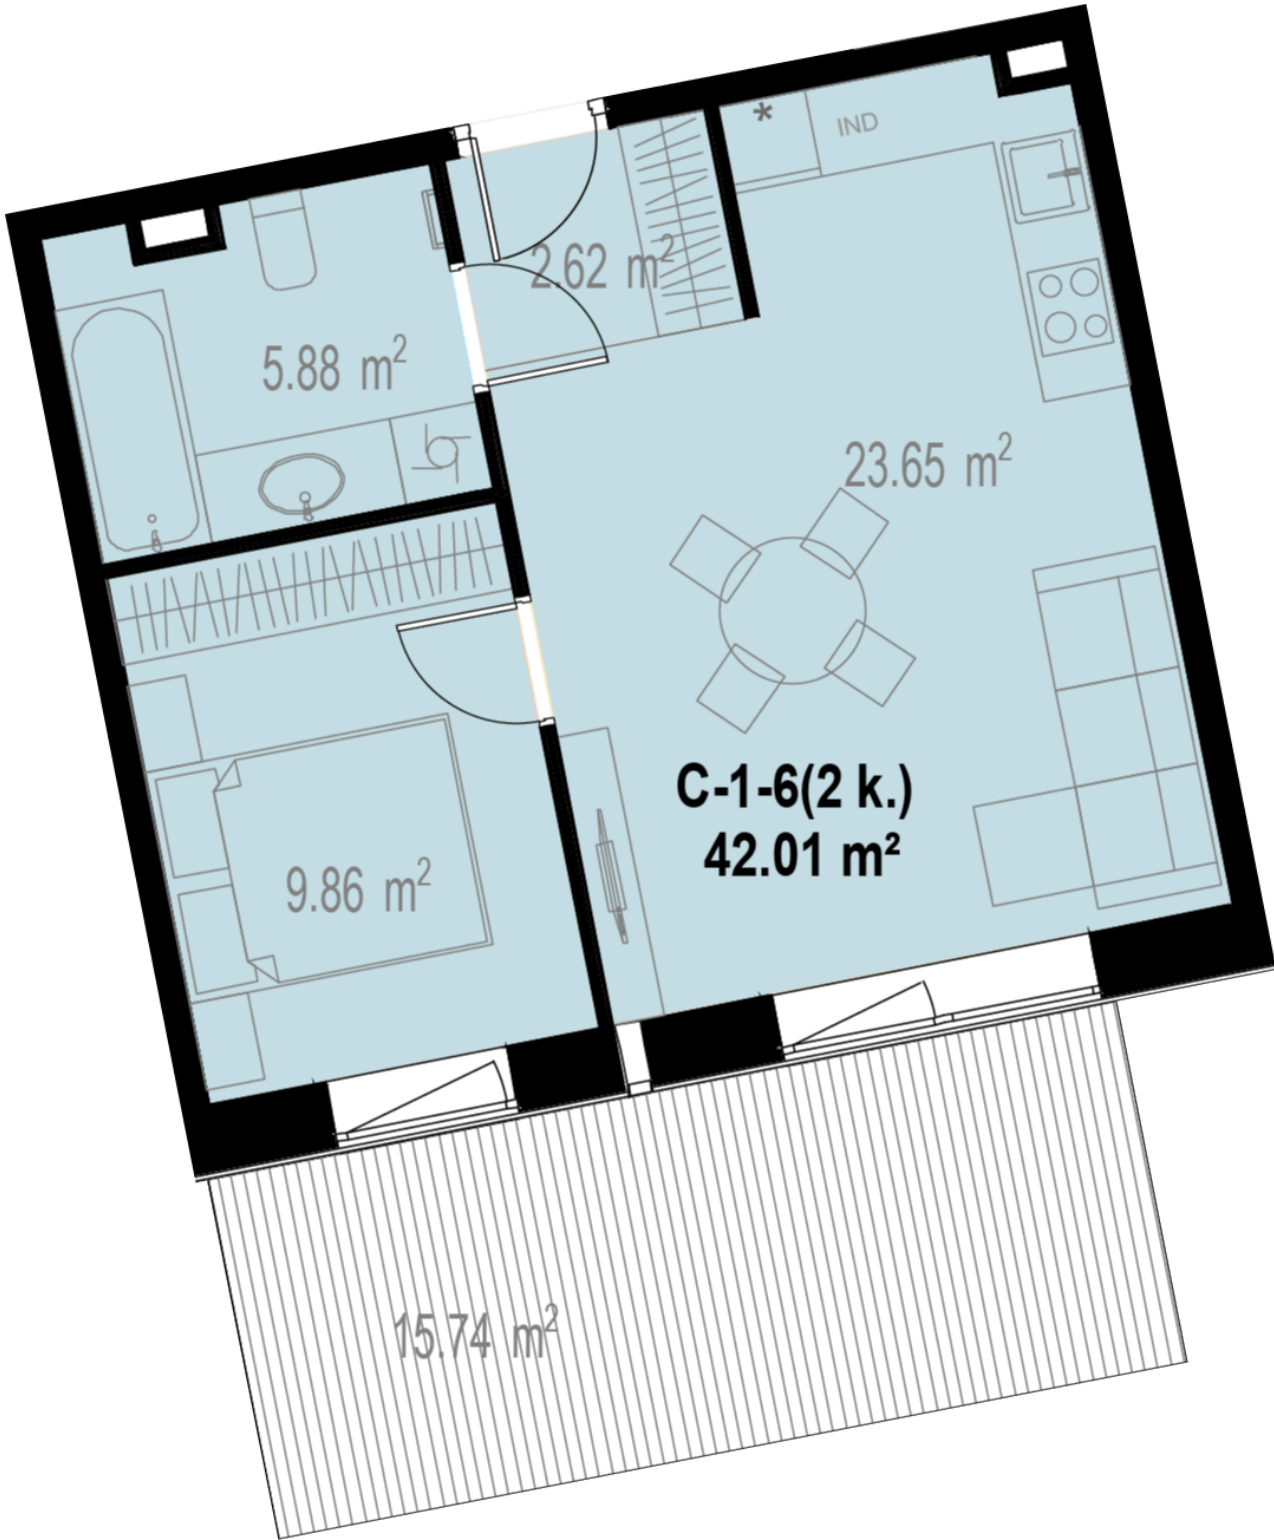

Kontaktai

+370 637 73600 pardavimai@realco.lt