

C-1-8



196 400 €

Kvadrato kaina	3 786 €/m²	Tipas	Butas
Aukštas	1 a.	Etapas	2
Kambarių sk.	3 kamb.	Savybės	Su terasa
Plotas	51,88 m²		
Kryptis	Šiaurė - Pietūs		

Vieta aukšte



Vieta gyvenvietėje

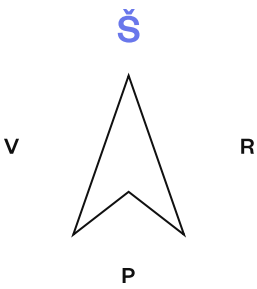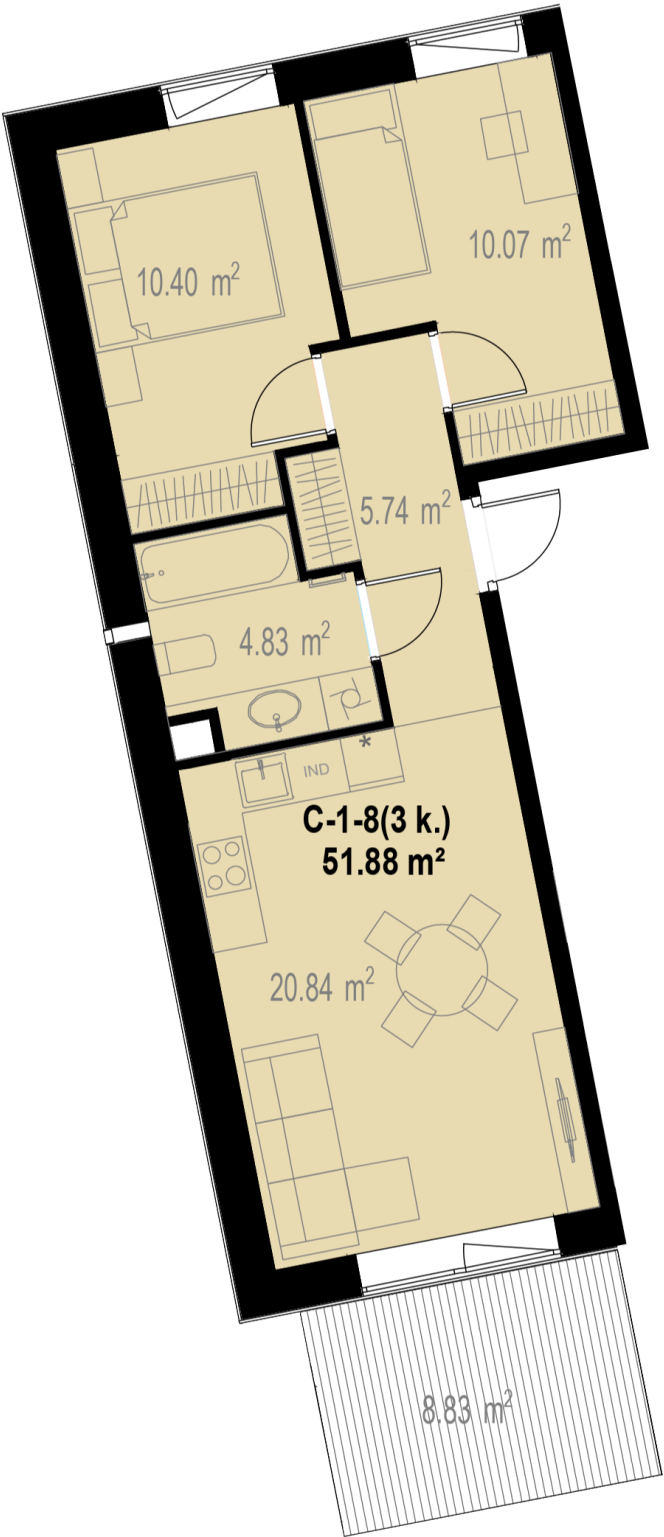

Kontaktai

+370 637 73600 pardavimai@realco.lt