

C-1-9


253 100 €

Kvadrato kaina	3 787 €/m²	Balkono plotas	10,00 m²
Aukštas	1 a.	Tipas	Butas
Kambarių sk.	3 kamb.	Etapas	2
Plotas	66,84 m²	Savybės	Su terasa
Kryptis	Šiaurė - Pietūs - Rytai		

Vieta aukšte



Vieta gyvenvietėje

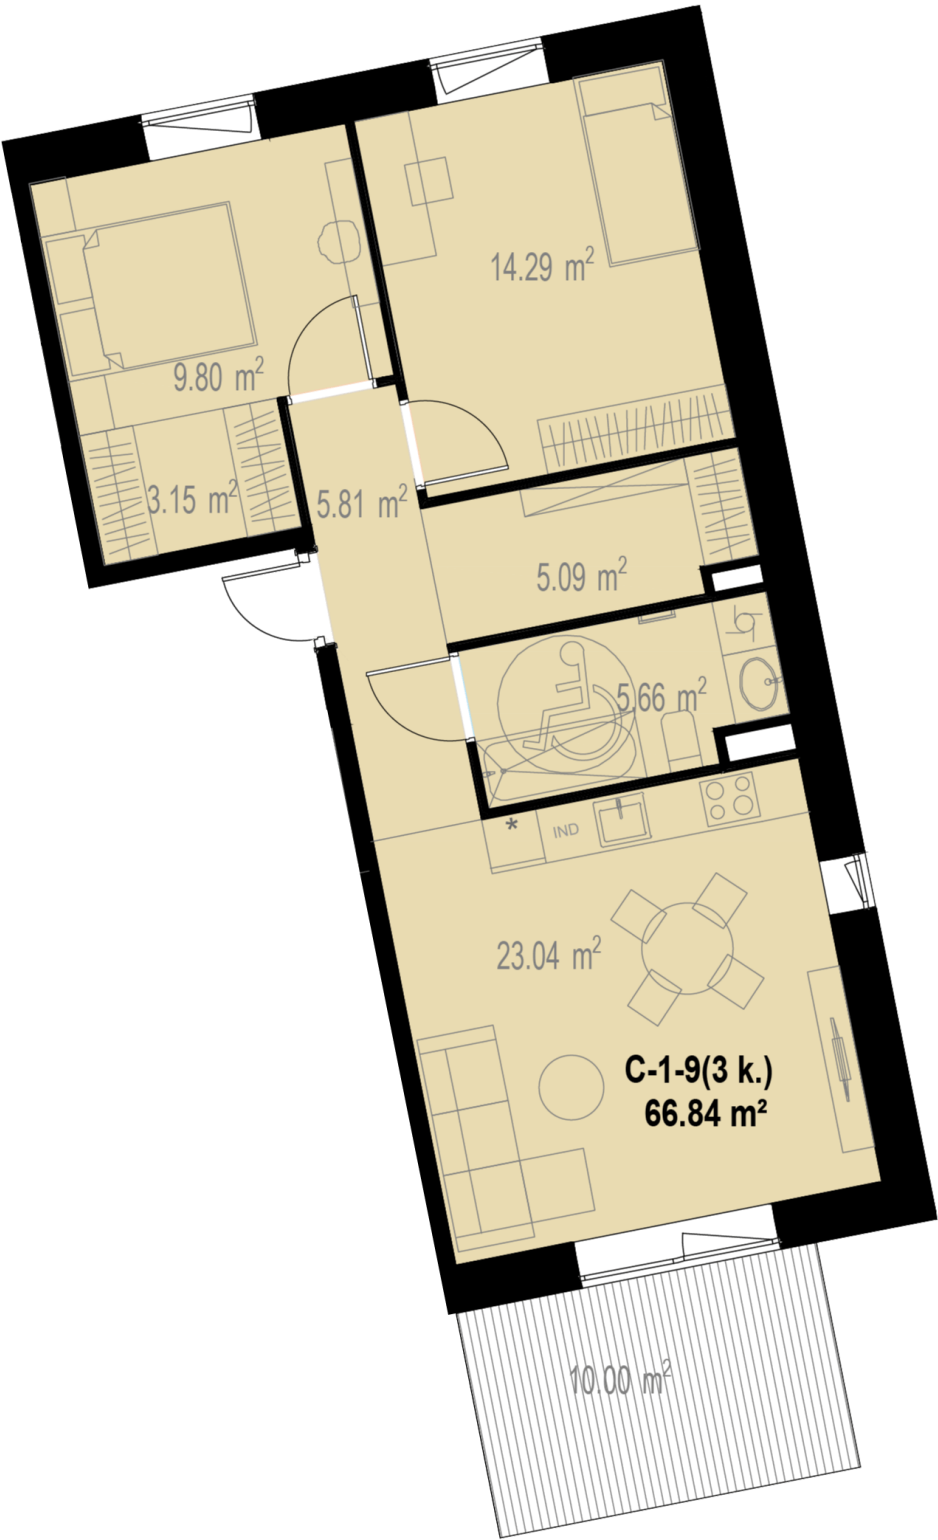

Kontaktai

+370 637 73600 pardavimai@realco.lt