

C-2-1


175 400 €

Kvadrato kaina	3 895 €/m²	Tipas	Butas
Aukštas	2 a.	Etapas	2
Kambarių sk.	2 kamb.		
Plotas	45,03 m²		
Kryptis	Pietūs - Rytai		

Vieta aukšte



Vieta gyvenvietėje

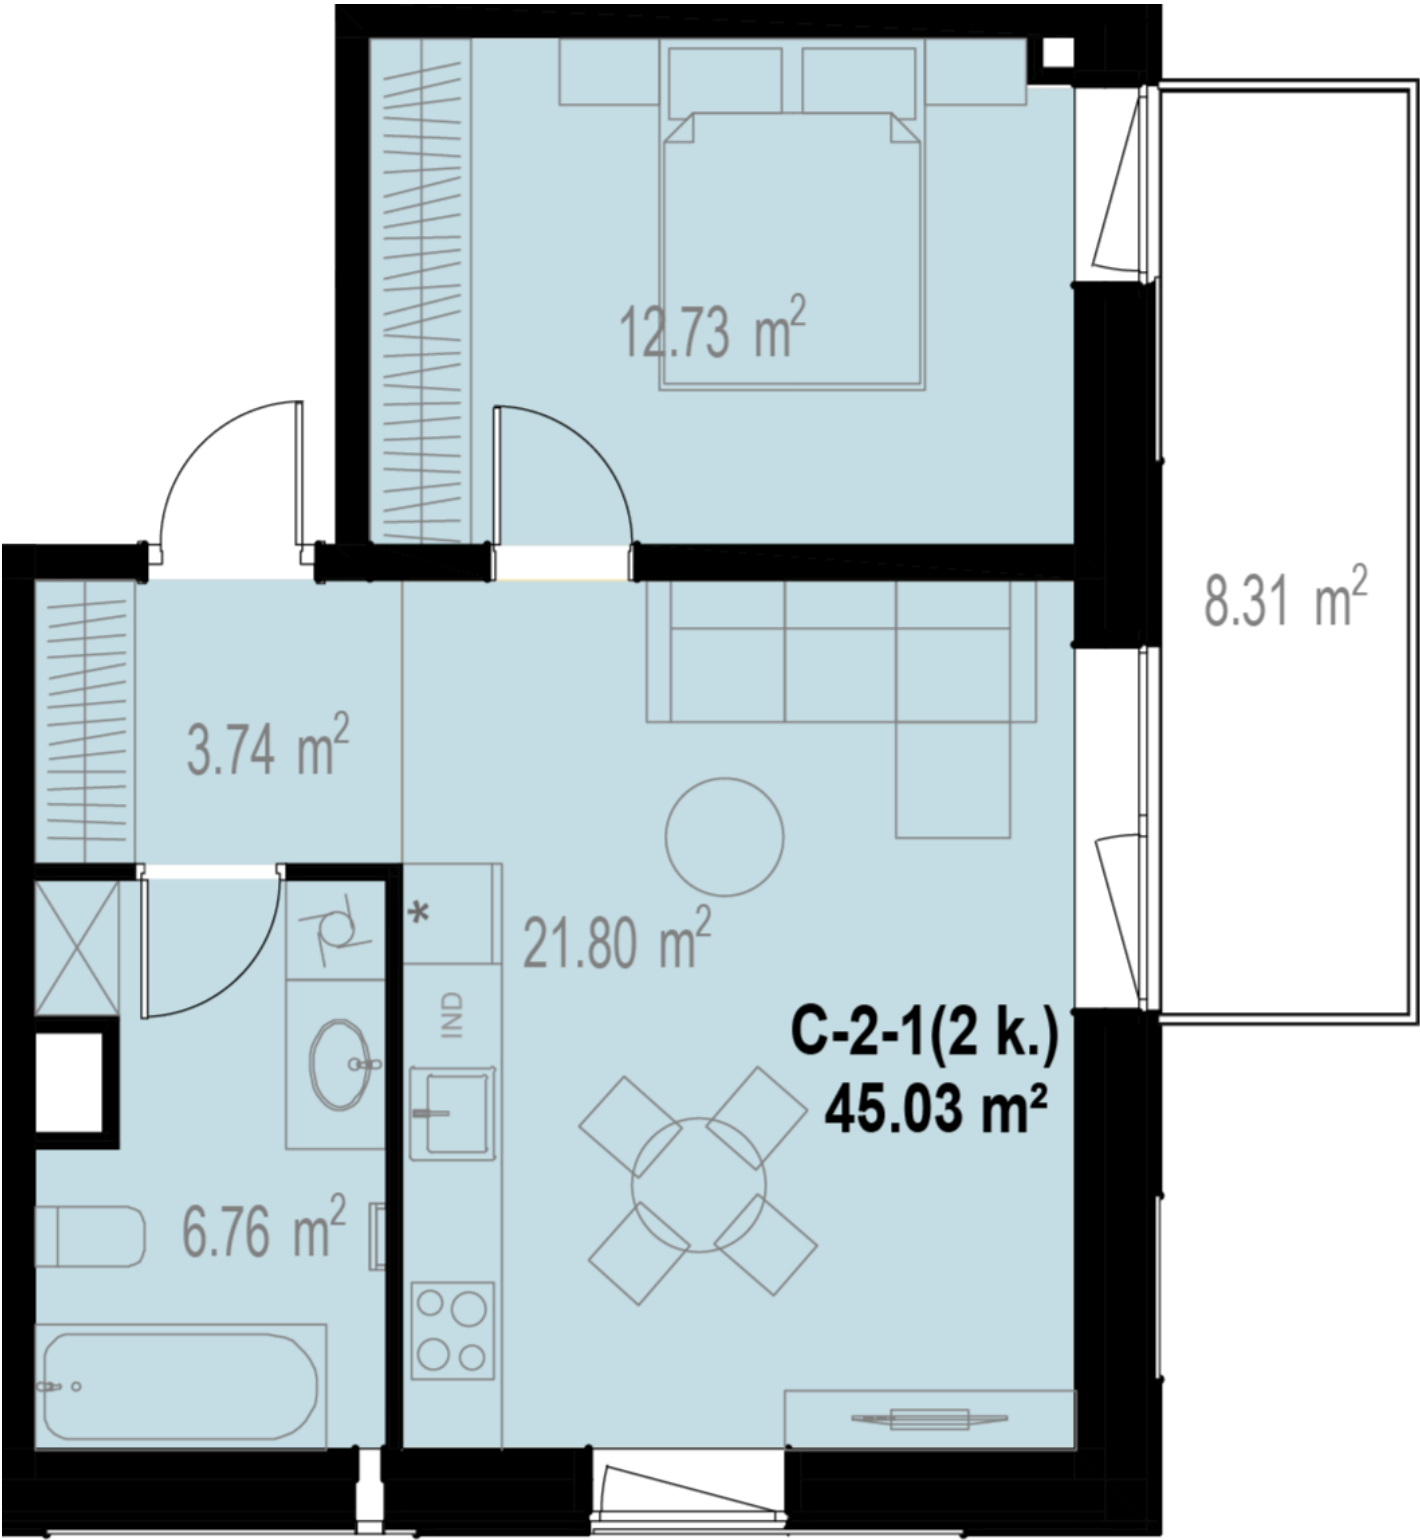

Kontaktai

+370 637 73600 pardavimai@realco.lt