

C-2-11


256 000 €

Kvadrato kaina	3 709 €/m²	Tipas	Butas
Aukštas	2 a.	Etapas	2
Kambarių sk.	3 kamb.		Didelis
Plotas	69,02 m²	Savybės	balkonas,
Kryptis	Vakarai		Didelė
			svetainė

Vieta aukšte



Vieta gyvenvietėje

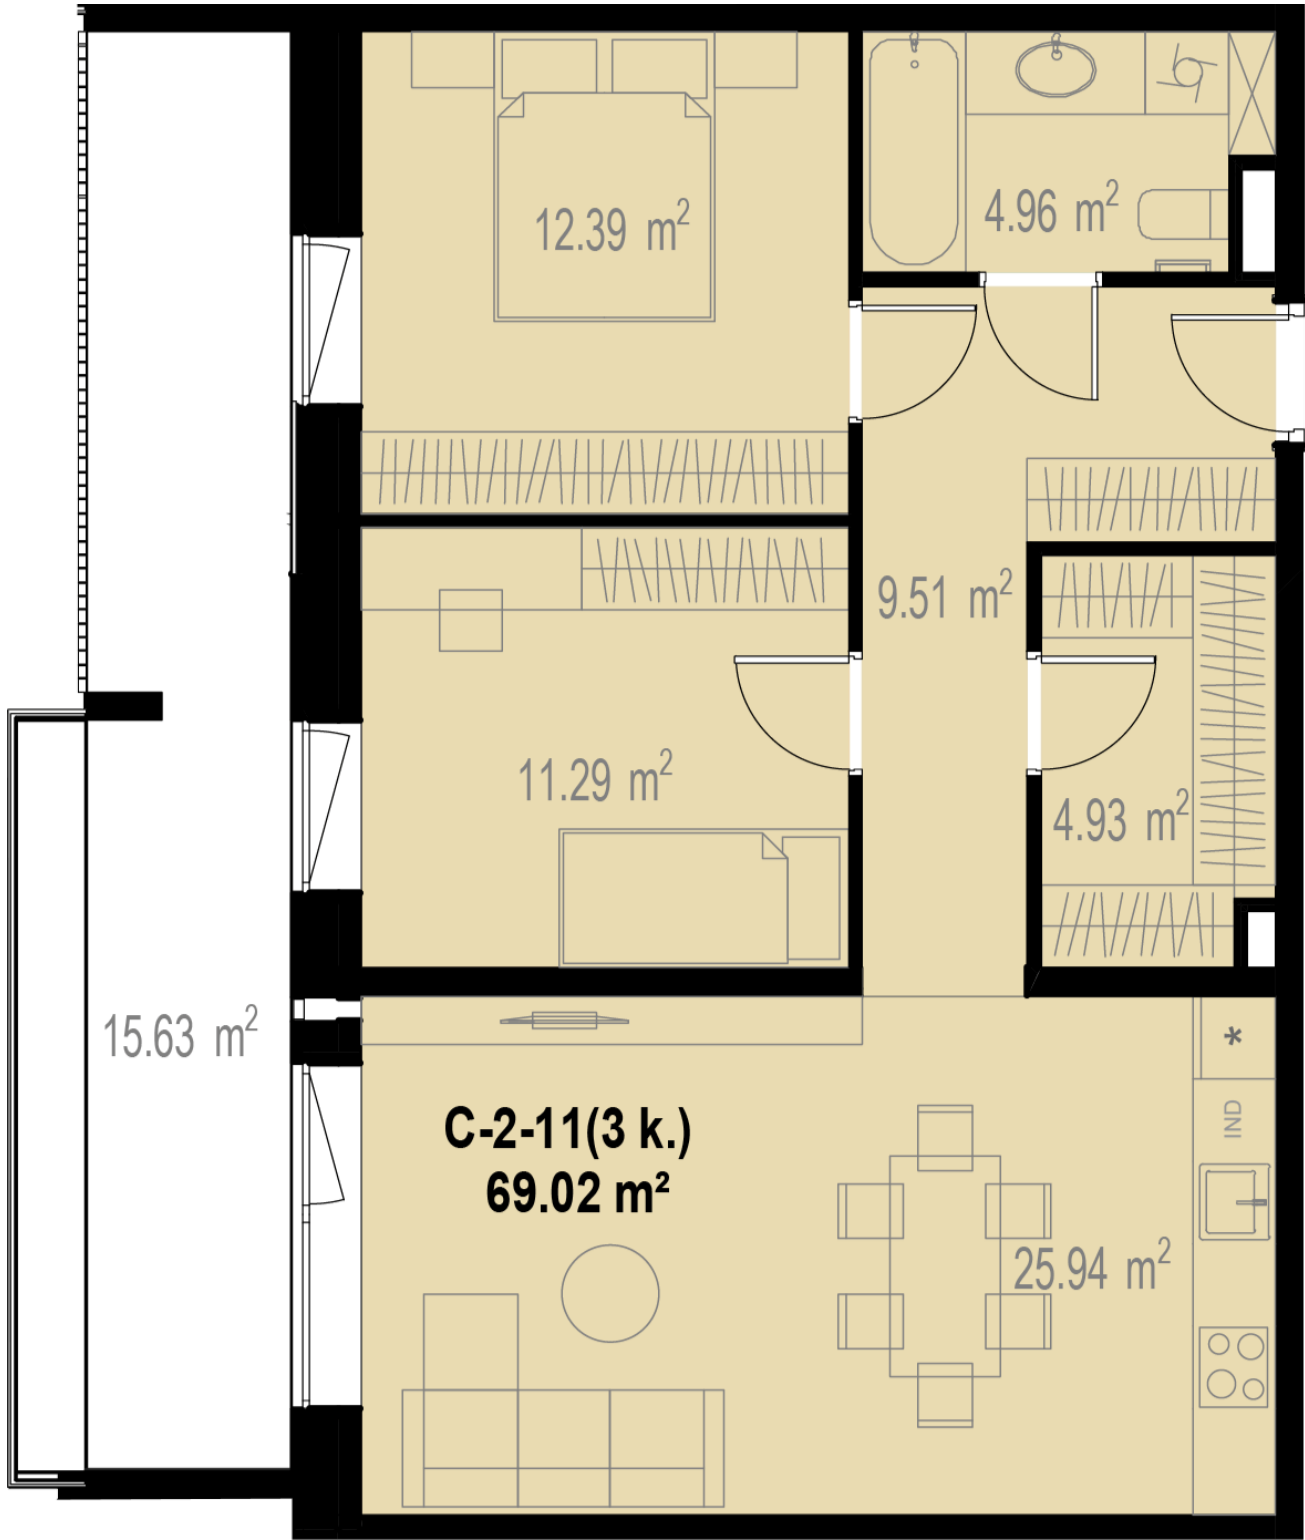

Kontaktai

+370 637 73600 pardavimai@realco.lt