

C-2-13


185 300 €

Kvadrato kaina	3 882 €/m²	Tipas	Butas
Aukštas	2 a.	Etapas	2
Kambarių sk.	2 kamb.	Savybės	Didelis balkonas
Plotas	47,73 m²		
Kryptis	Vakariai		

Vieta aukšte



Vieta gyvenvietėje

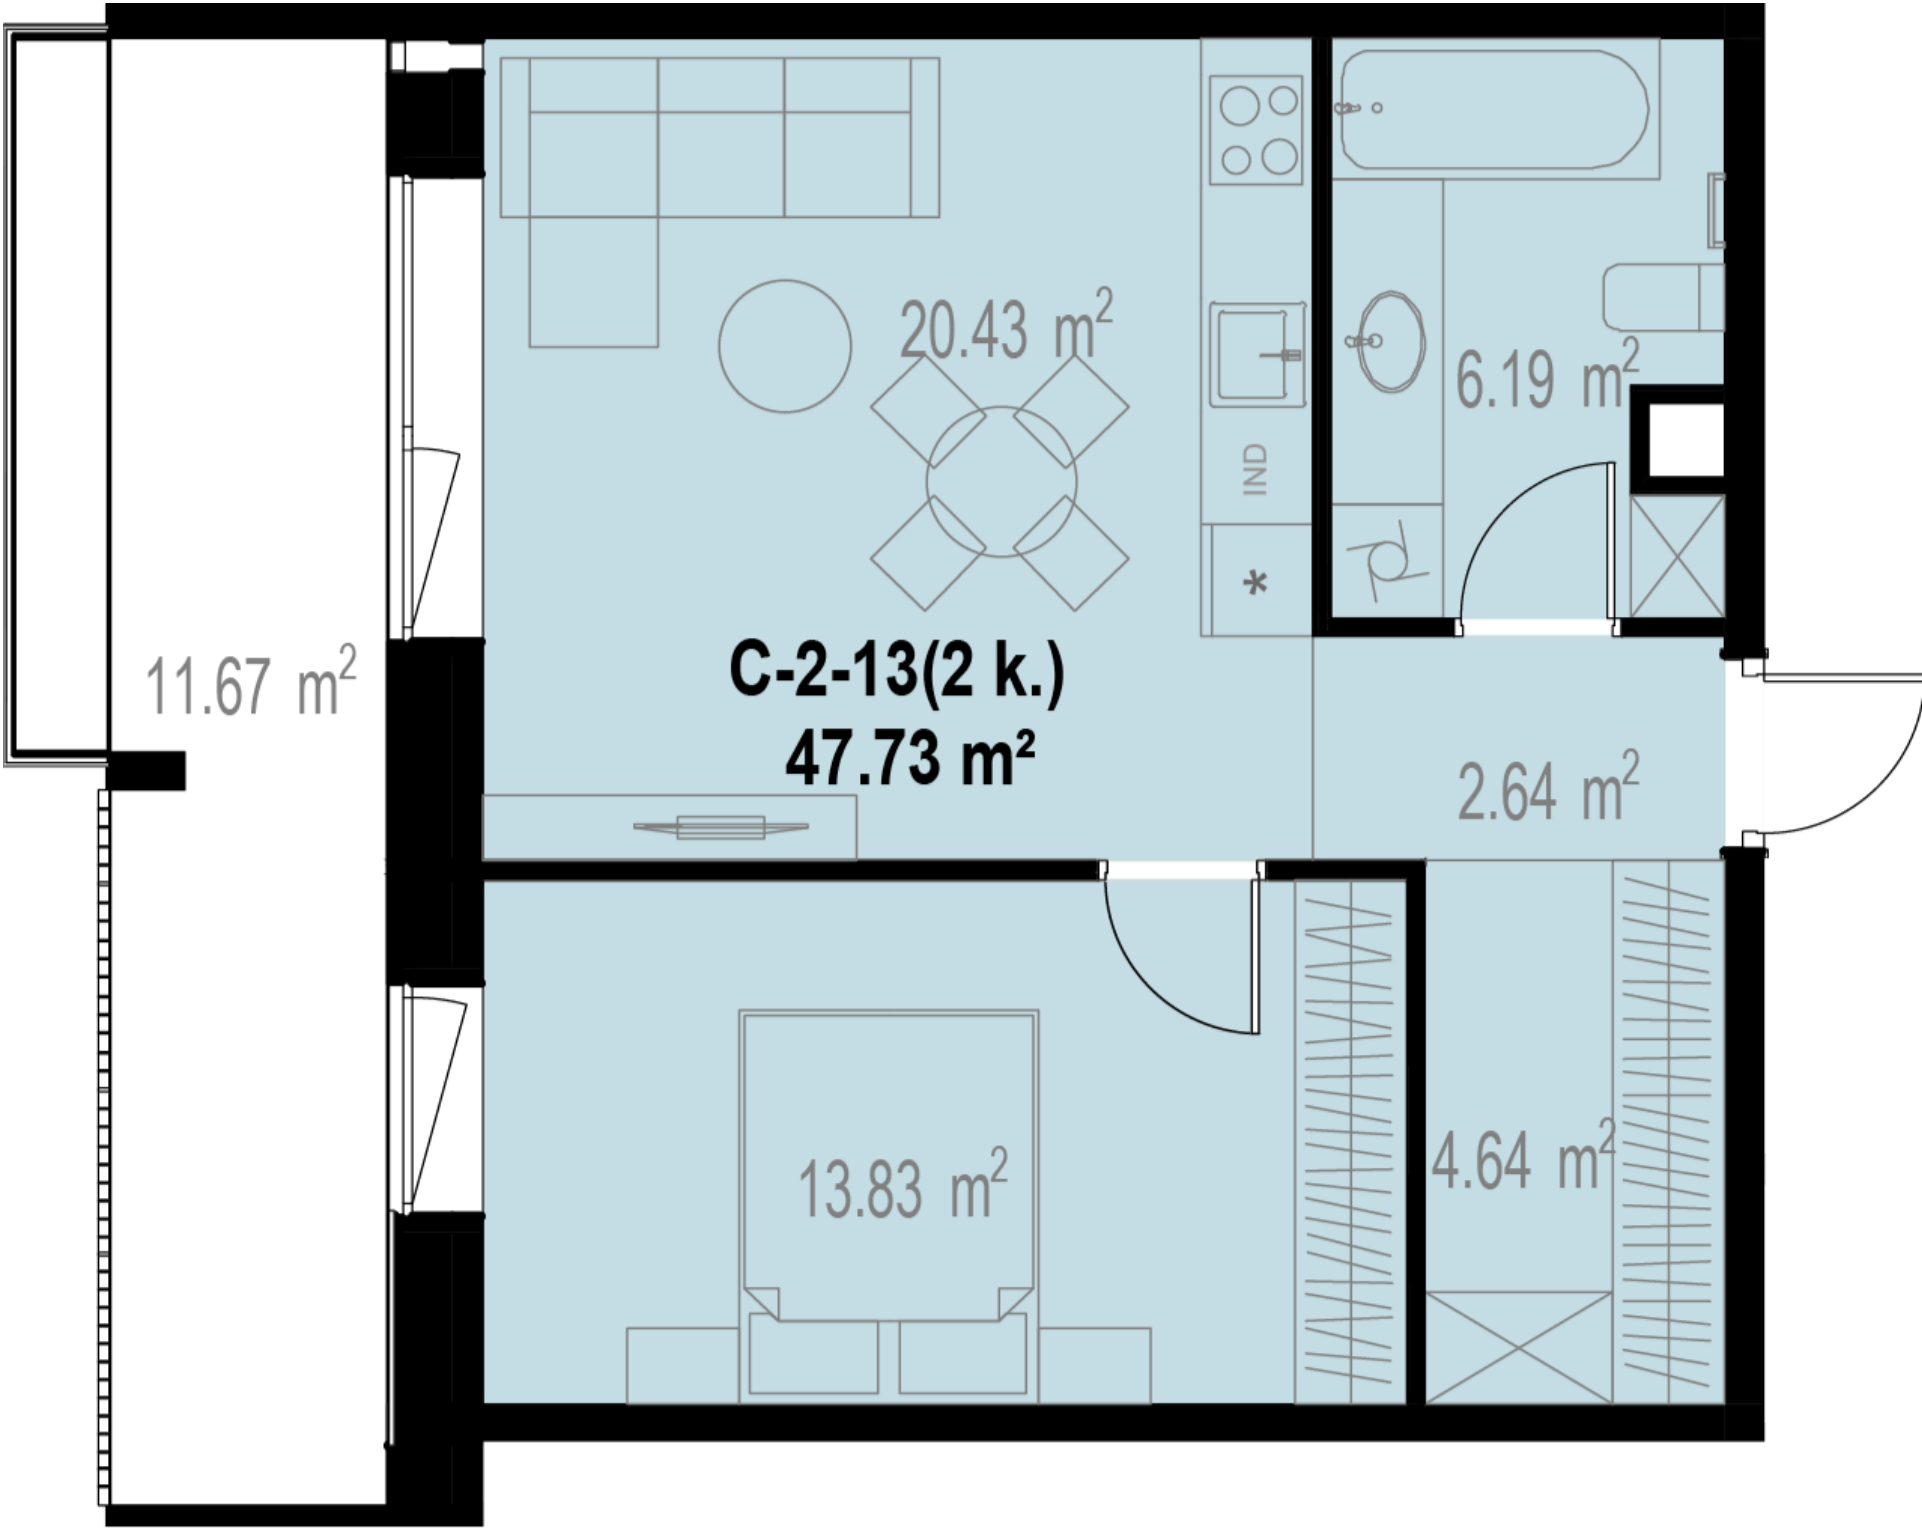

Kontaktai

+370 637 73600 pardavimai@realco.lt