

C-2-14


194 000 €

Kvadrato kaina	3 855 €/m²	Tipas	Butas
Aukštas	2 a.	Etapas	2
Kambarių sk.	2 kamb.	Savybės	Didelis balkonas
Plotas	50,32 m²		
Kryptis	Vakarai		

Vieta aukšte



Vieta gyvenvietėje

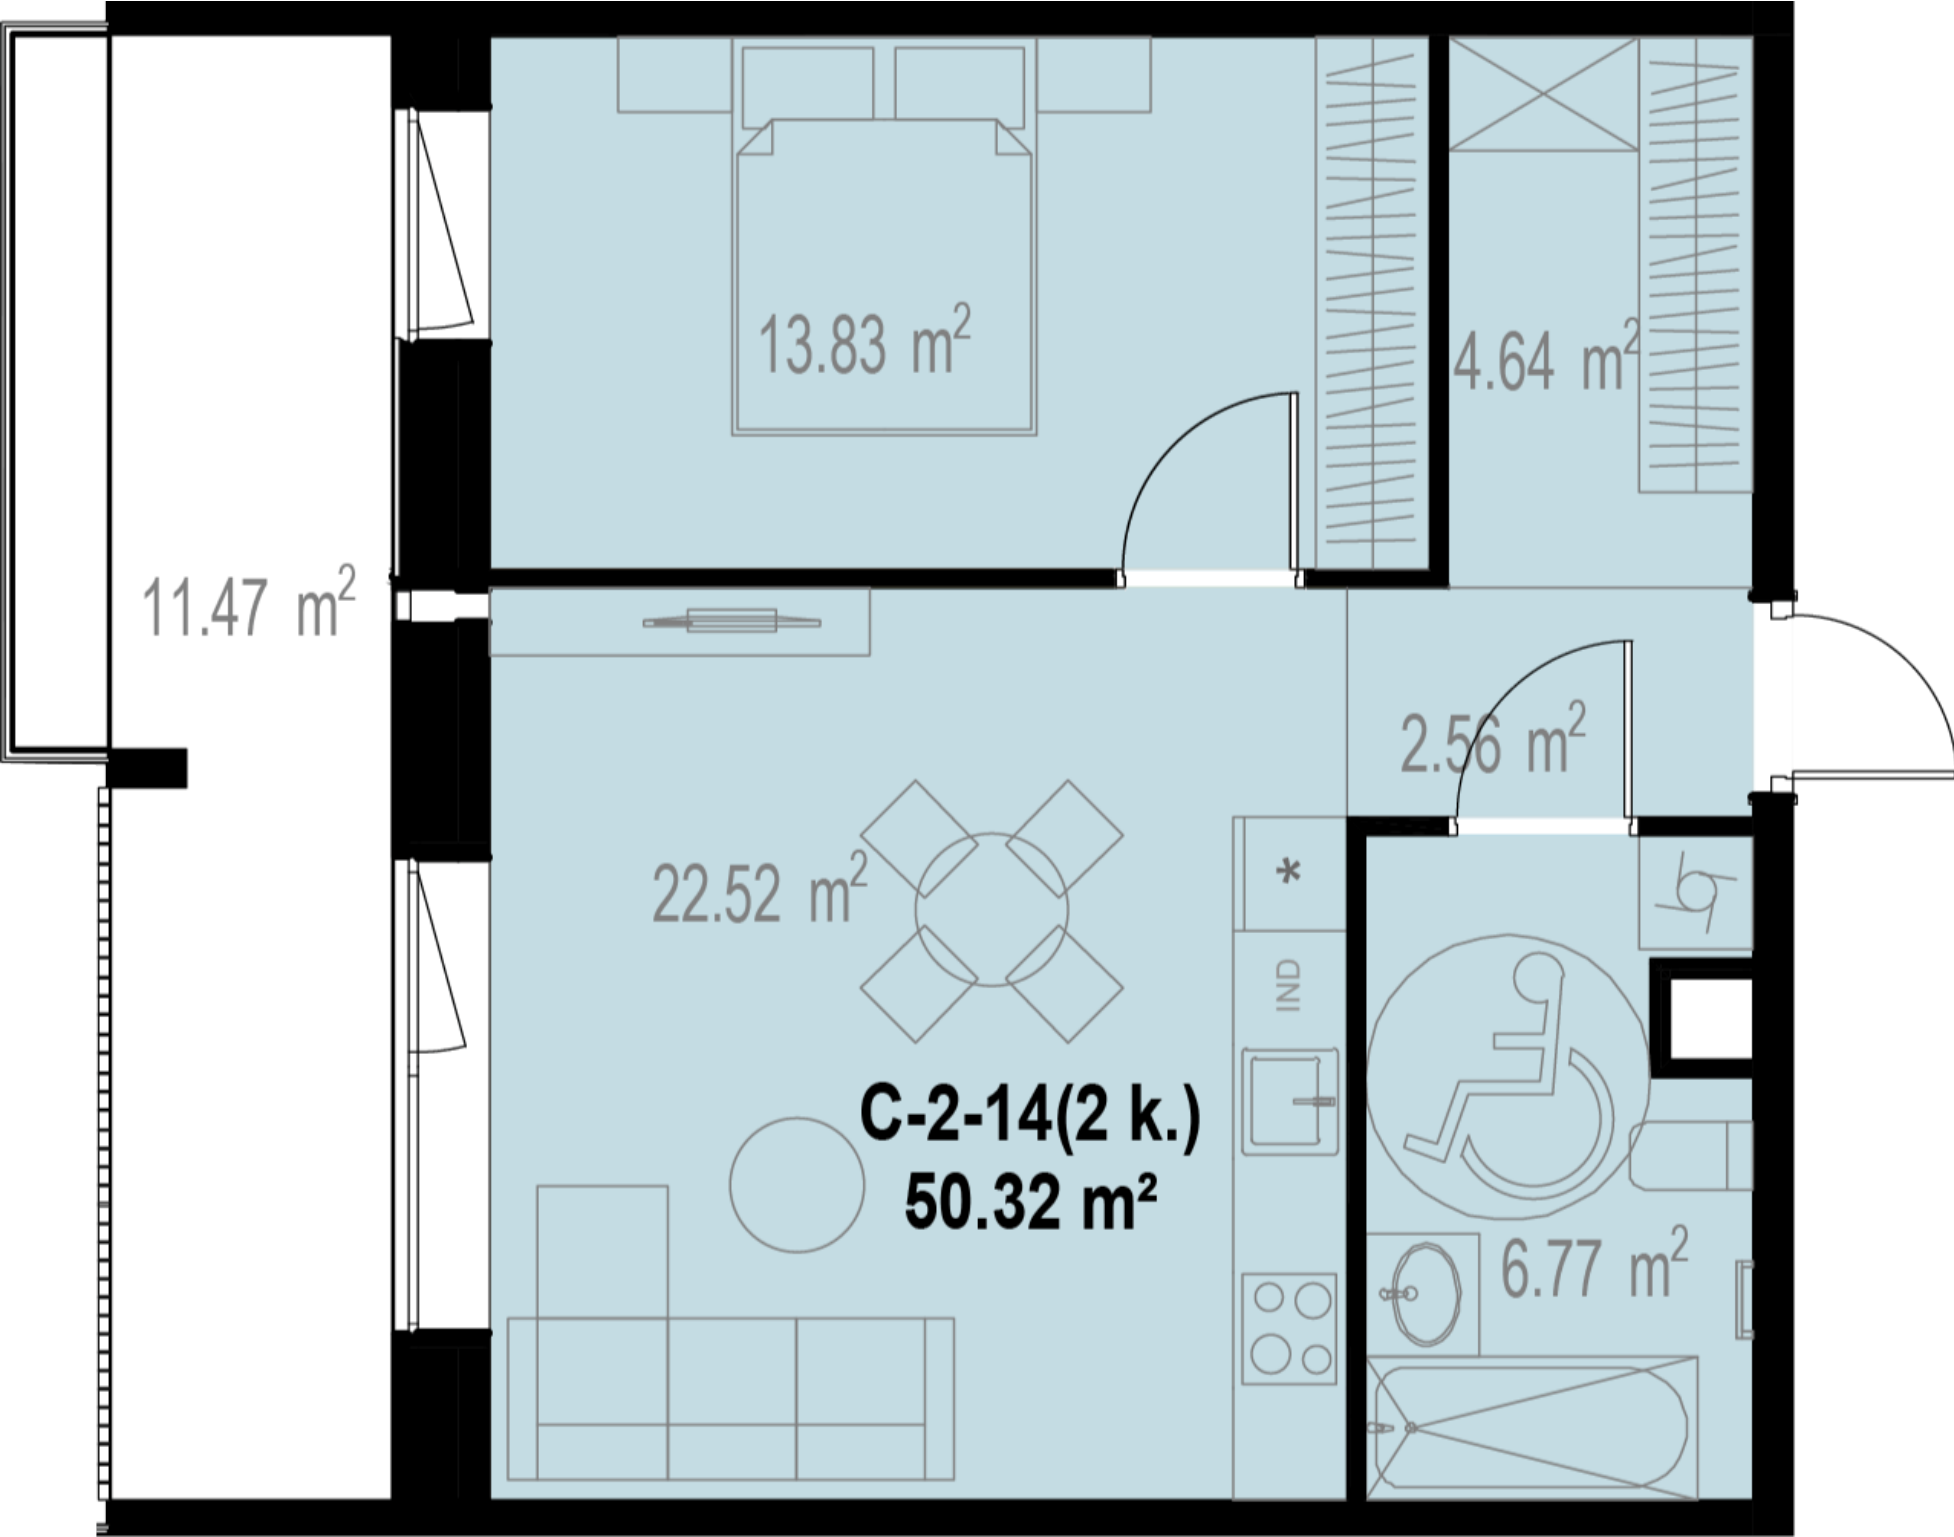

Kontaktai

+370 637 73600 pardavimai@realco.lt