

C-2-15


247 500 €

Kvadrato kaina	3 647 €/m²	Tipas	Butas
Aukštas	2 a.	Etapas	2
Kambarių sk.	3 kamb.		Didelis
Plotas	67,87 m²	Savybės	balkonas, Didelė svetainė
Kryptis	Šiaurė - Vakariai		

Vieta aukšte



Vieta gyvenvietėje

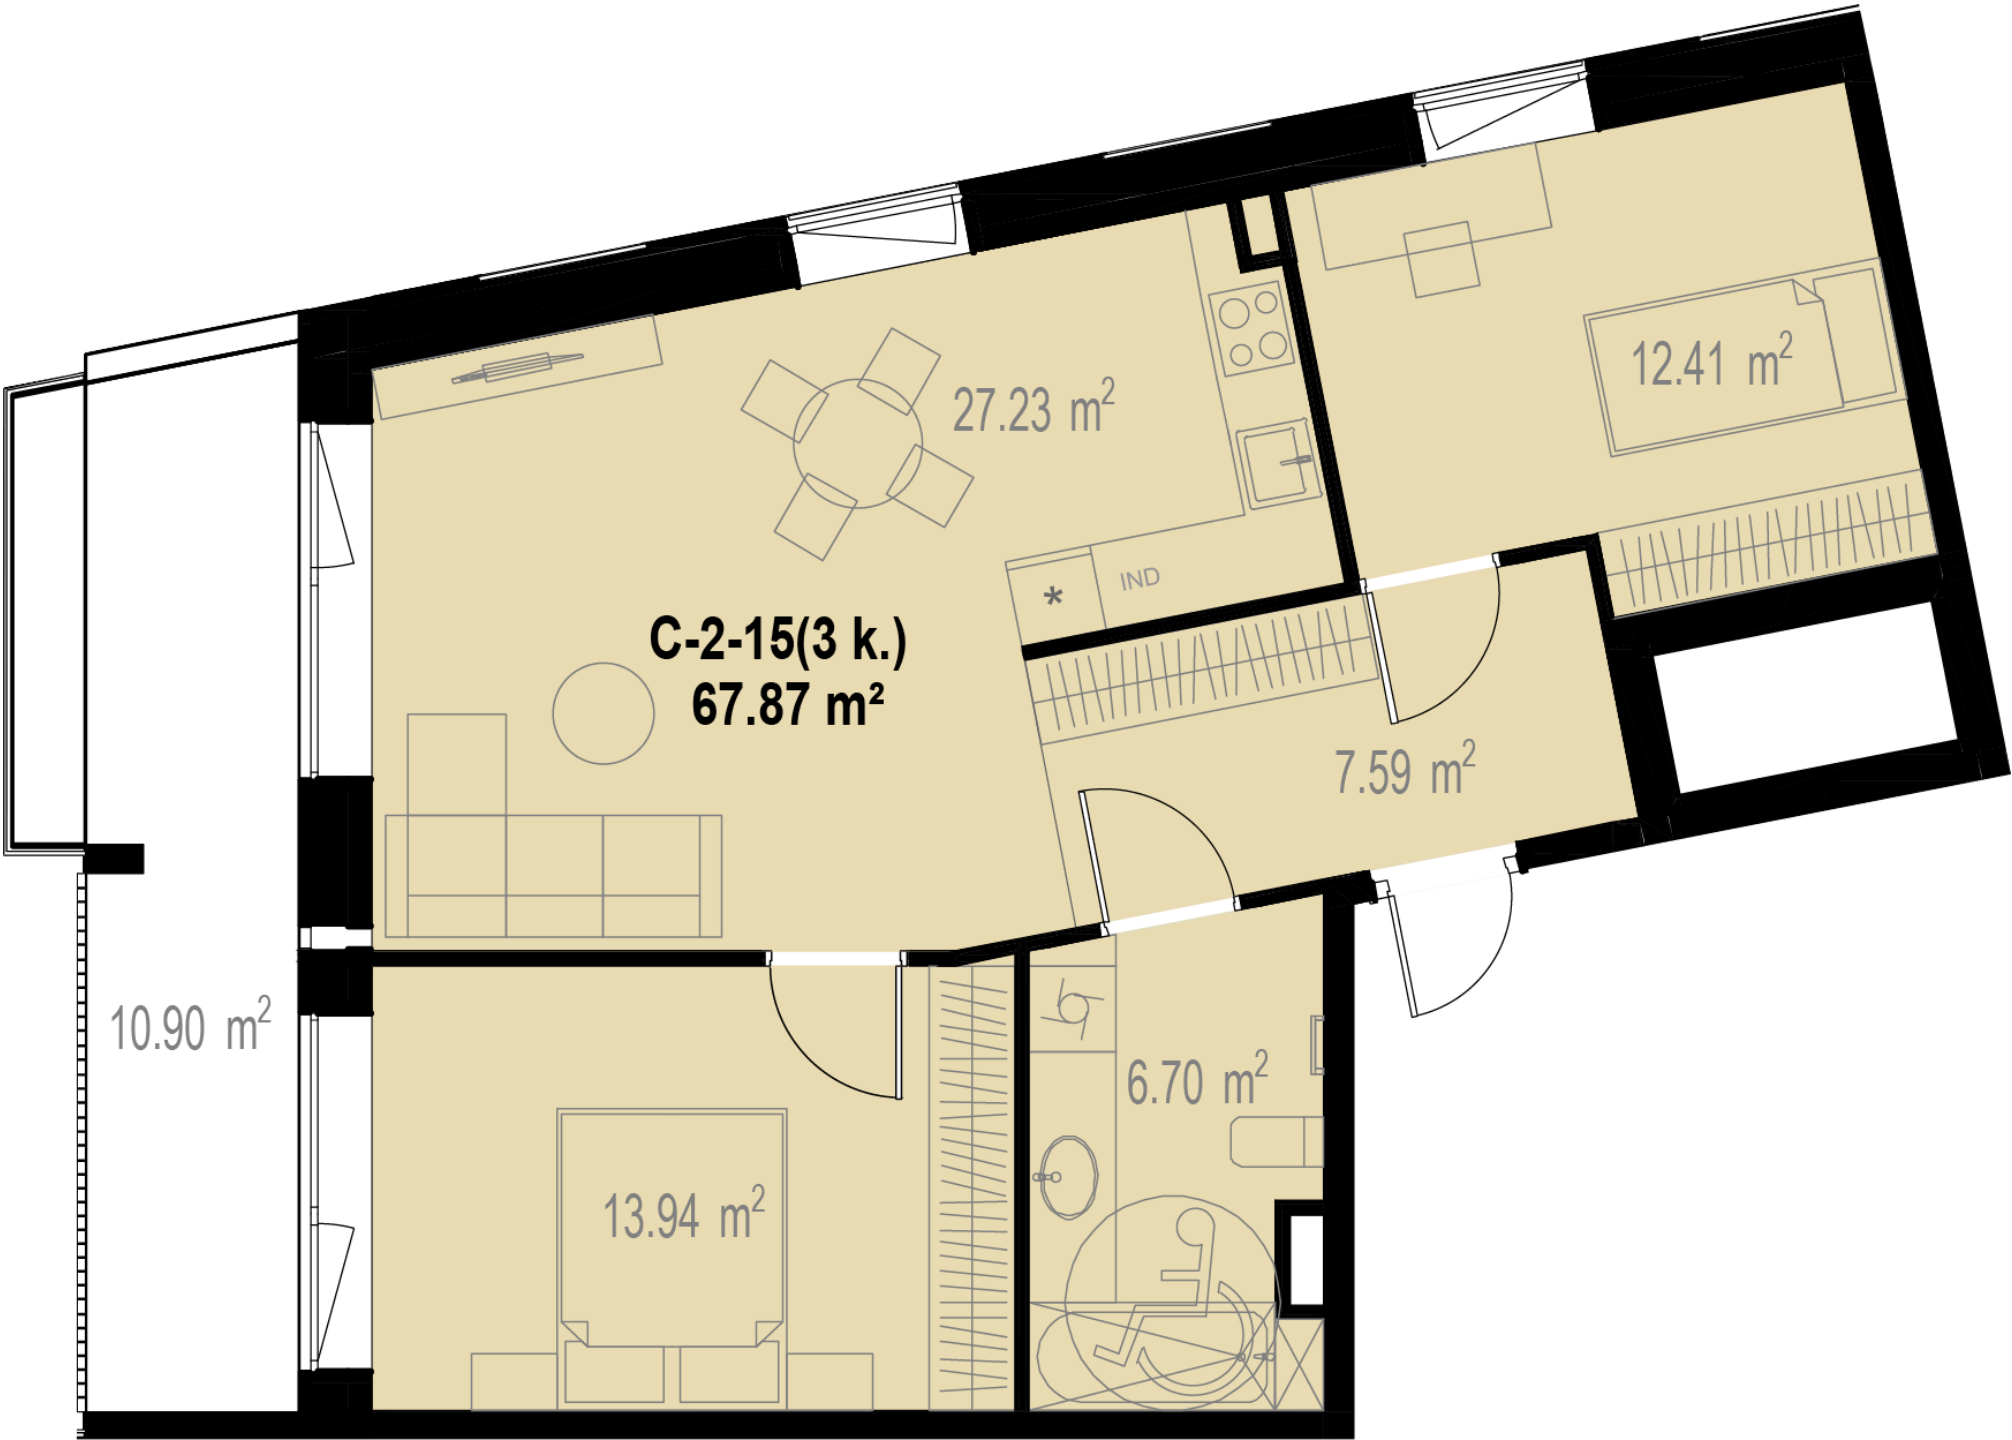

Kontaktai

+370 637 73600 pardavimai@realco.lt