

C-2-17


182 400 €

Kvadrato kaina	3 820 €/m²	Tipas	Butas
Aukštas	2 a.	Etapas	2
Kambarių sk.	2 kamb.		
Plotas	47,75 m²		
Kryptis	Šiaurė - Rytai		

Vieta aukšte



Vieta gyvenvietėje

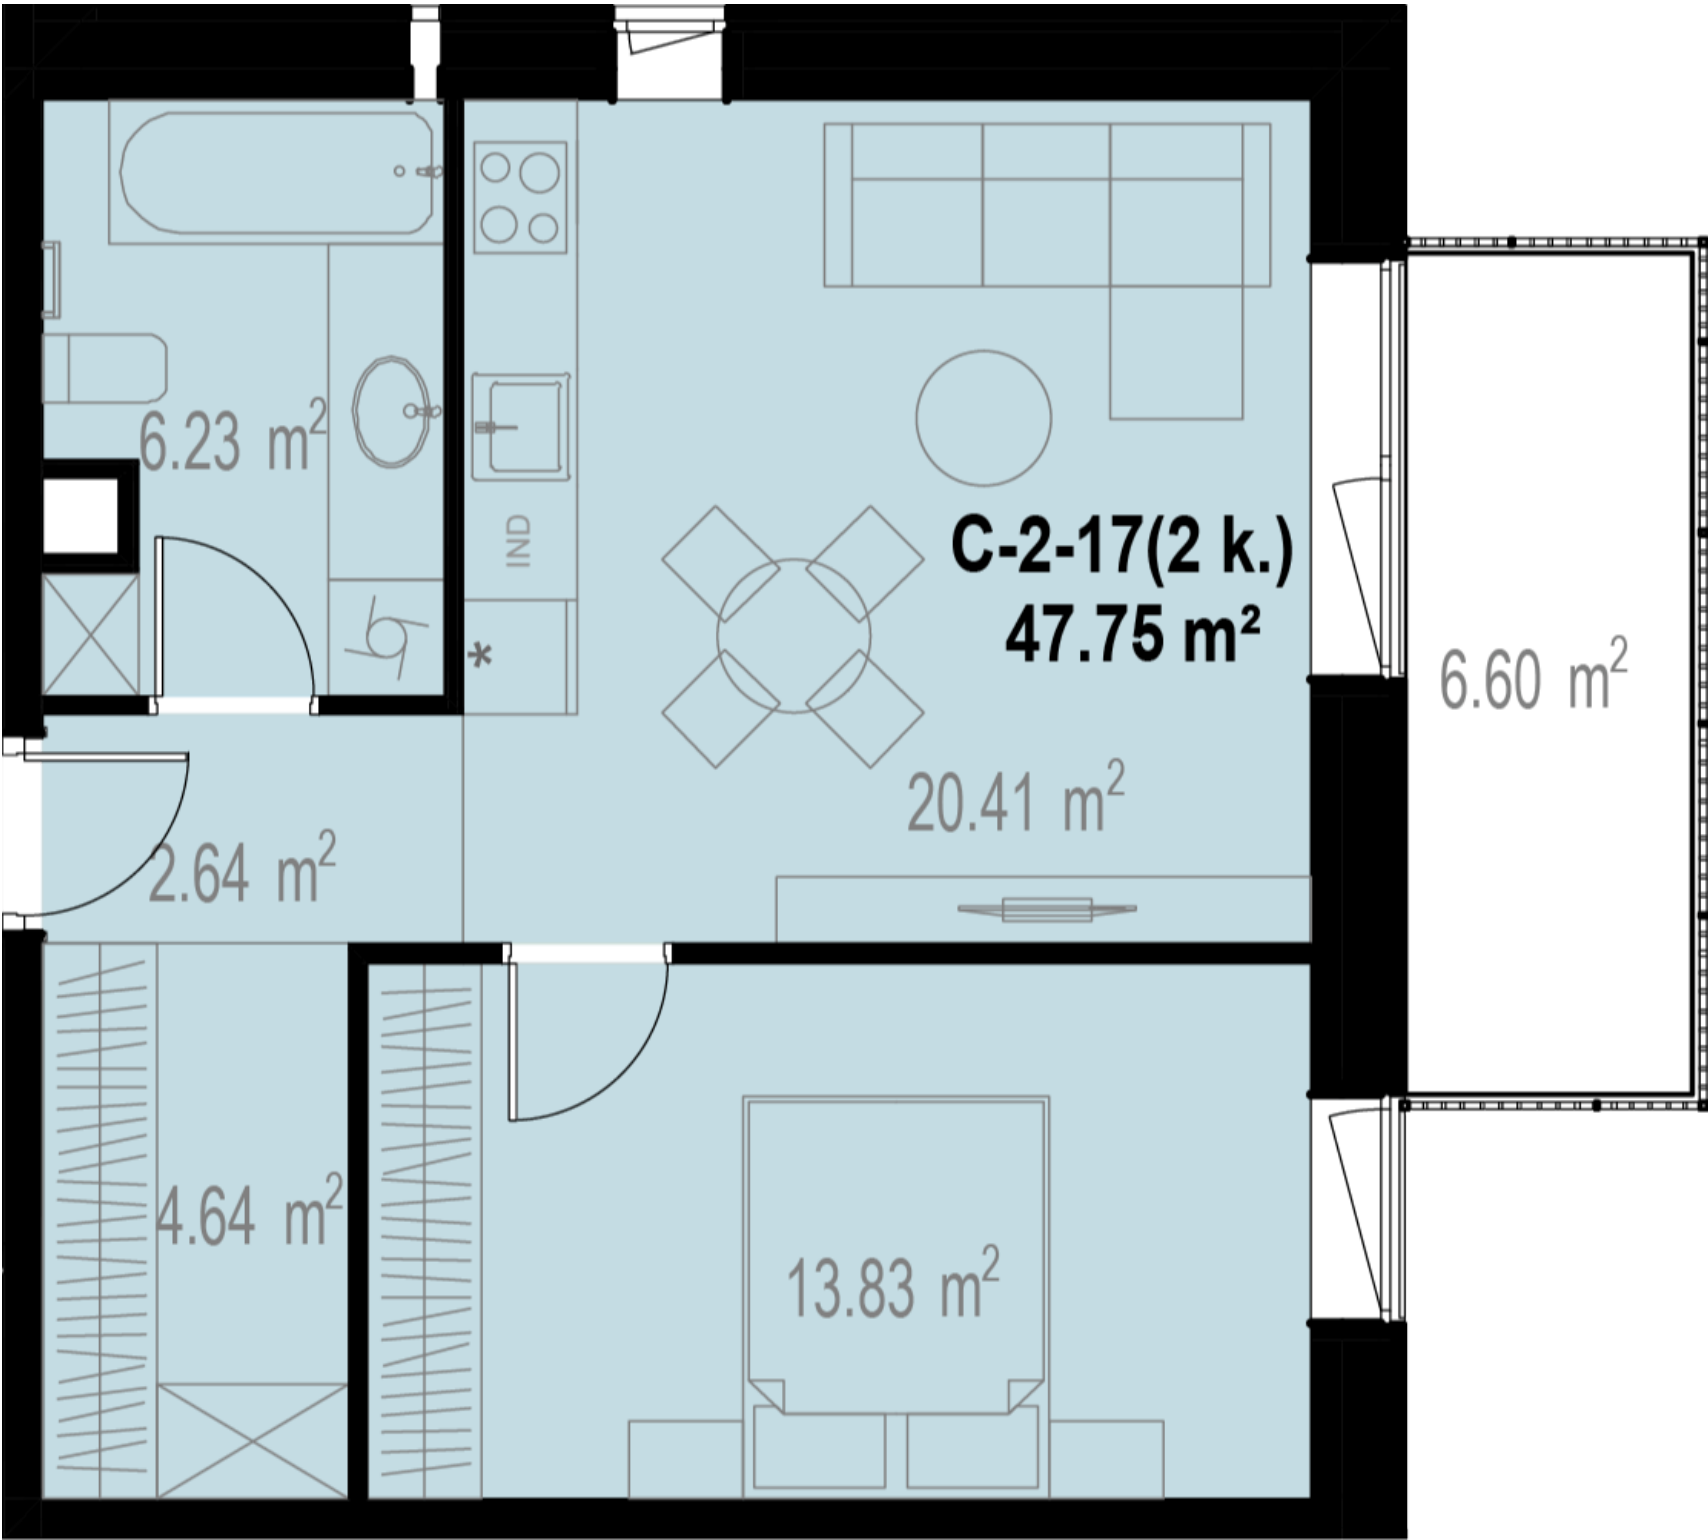

Kontaktai

+370 637 73600 pardavimai@realco.lt