

# C-3-1


176 900 €

|                |                |        |       |
|----------------|----------------|--------|-------|
| Kvadrato kaina | 3 931 €/m²     | Tipas  | Butas |
| Aukštas        | 3 a.           | Etapas | 2     |
| Kambarių sk.   | 2 kamb.        |        |       |
| Plotas         | 45,00 m²       |        |       |
| Kryptis        | Pietūs - Rytai |        |       |

Vieta aukšte



Vieta gyvenvietėje

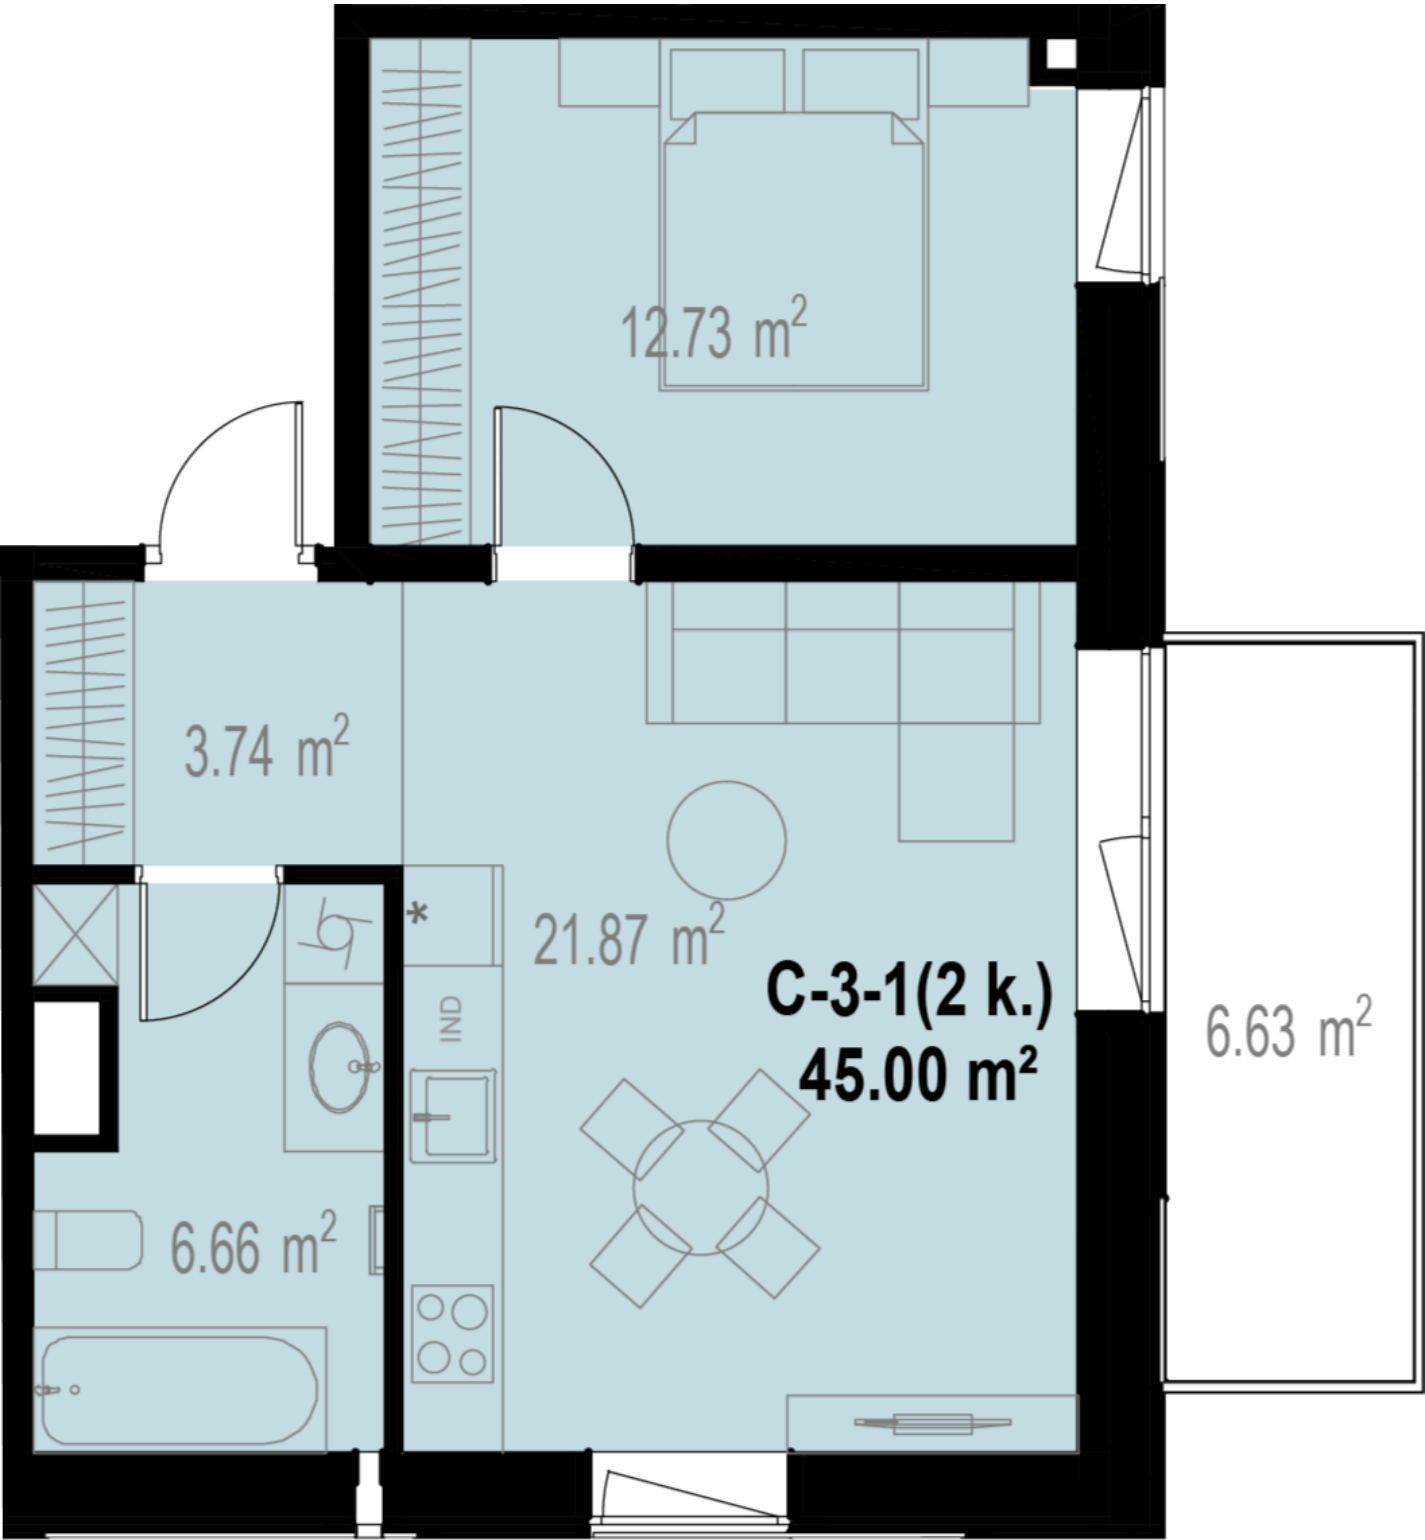

Kontaktai

+370 637 73600    pardavimai@realco.lt