

C-3-10


214 900 €

Kvadrato kaina	3 817 €/m²	Tipas	Butas
Aukštas	3 a.	Etapas	2
Kambarių sk.	2 kamb.	Savybės	Didelė svetainė
Plotas	56,30 m²		
Kryptis	Rytai		

Vieta aukšte



Vieta gyvenvietėje

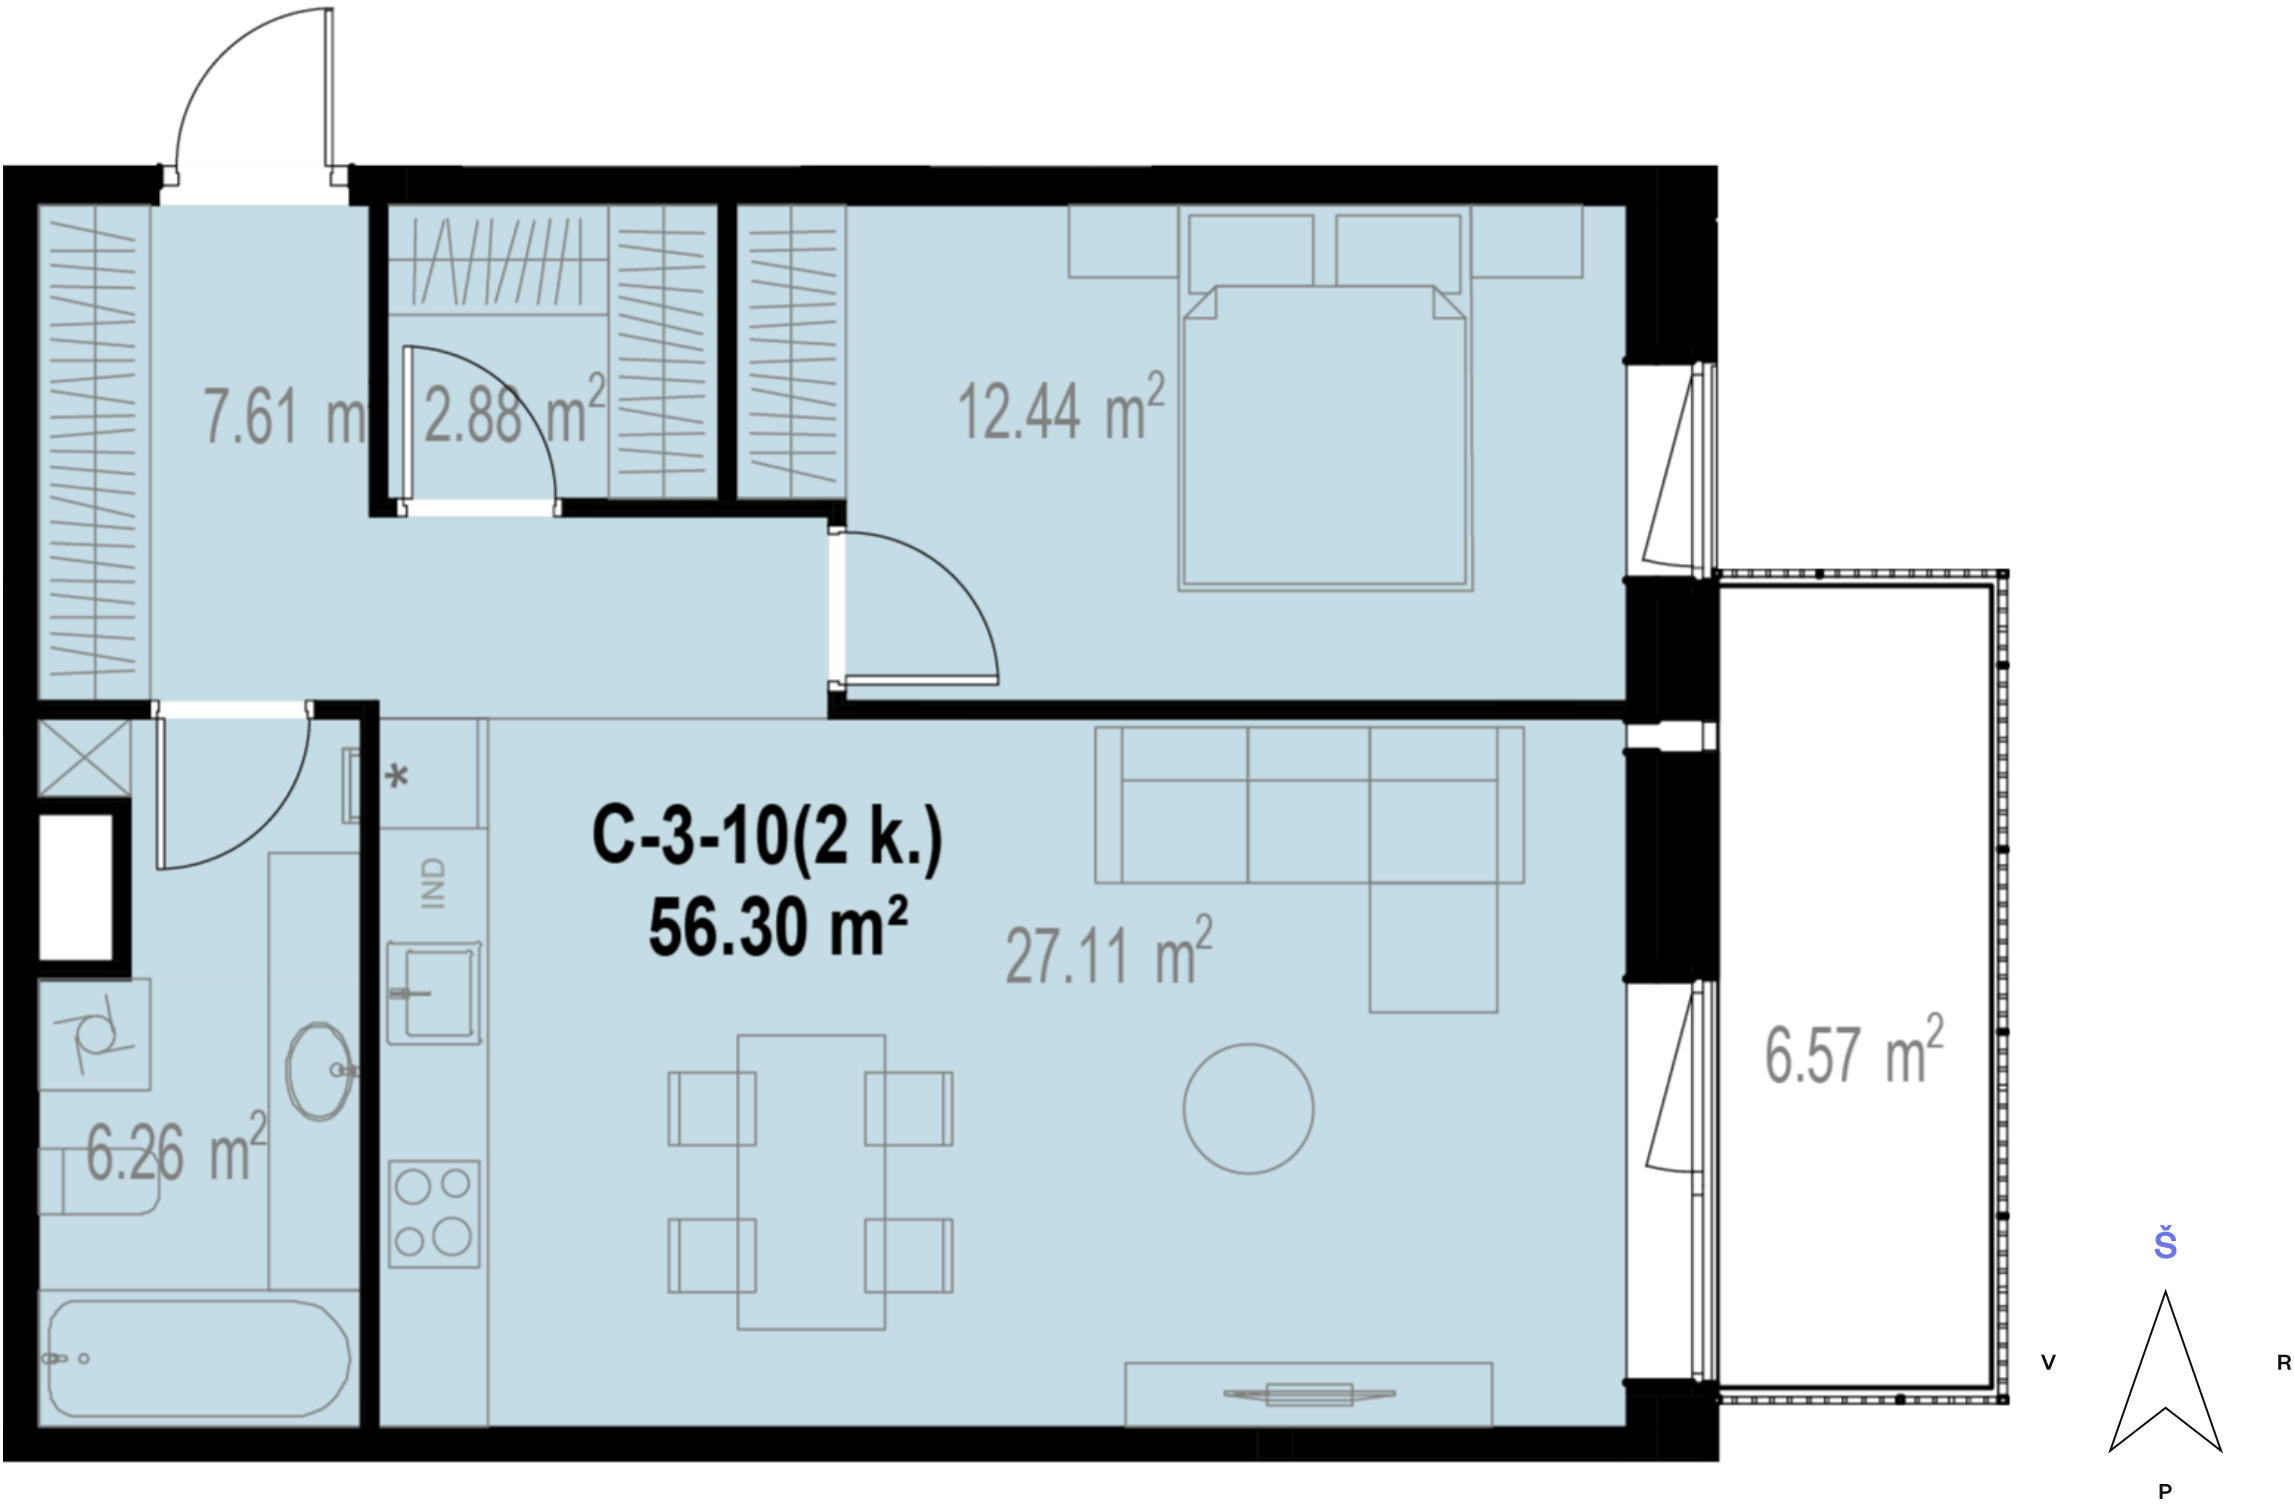

Kontaktai

+370 637 73600 pardavimai@realco.lt