

C-3-13


186 700 €

Kvadrato kaina	3 919 €/m ²	Tipas	Butas
Aukštas	3 a.	Etapas	2
Kambarių sk.	2 kamb.	Savybės	Didelis balkonas
Plotas	47,64 m ²		
Kryptis	Vakarai		

Vieta aukšte



Vieta gyvenvietėje

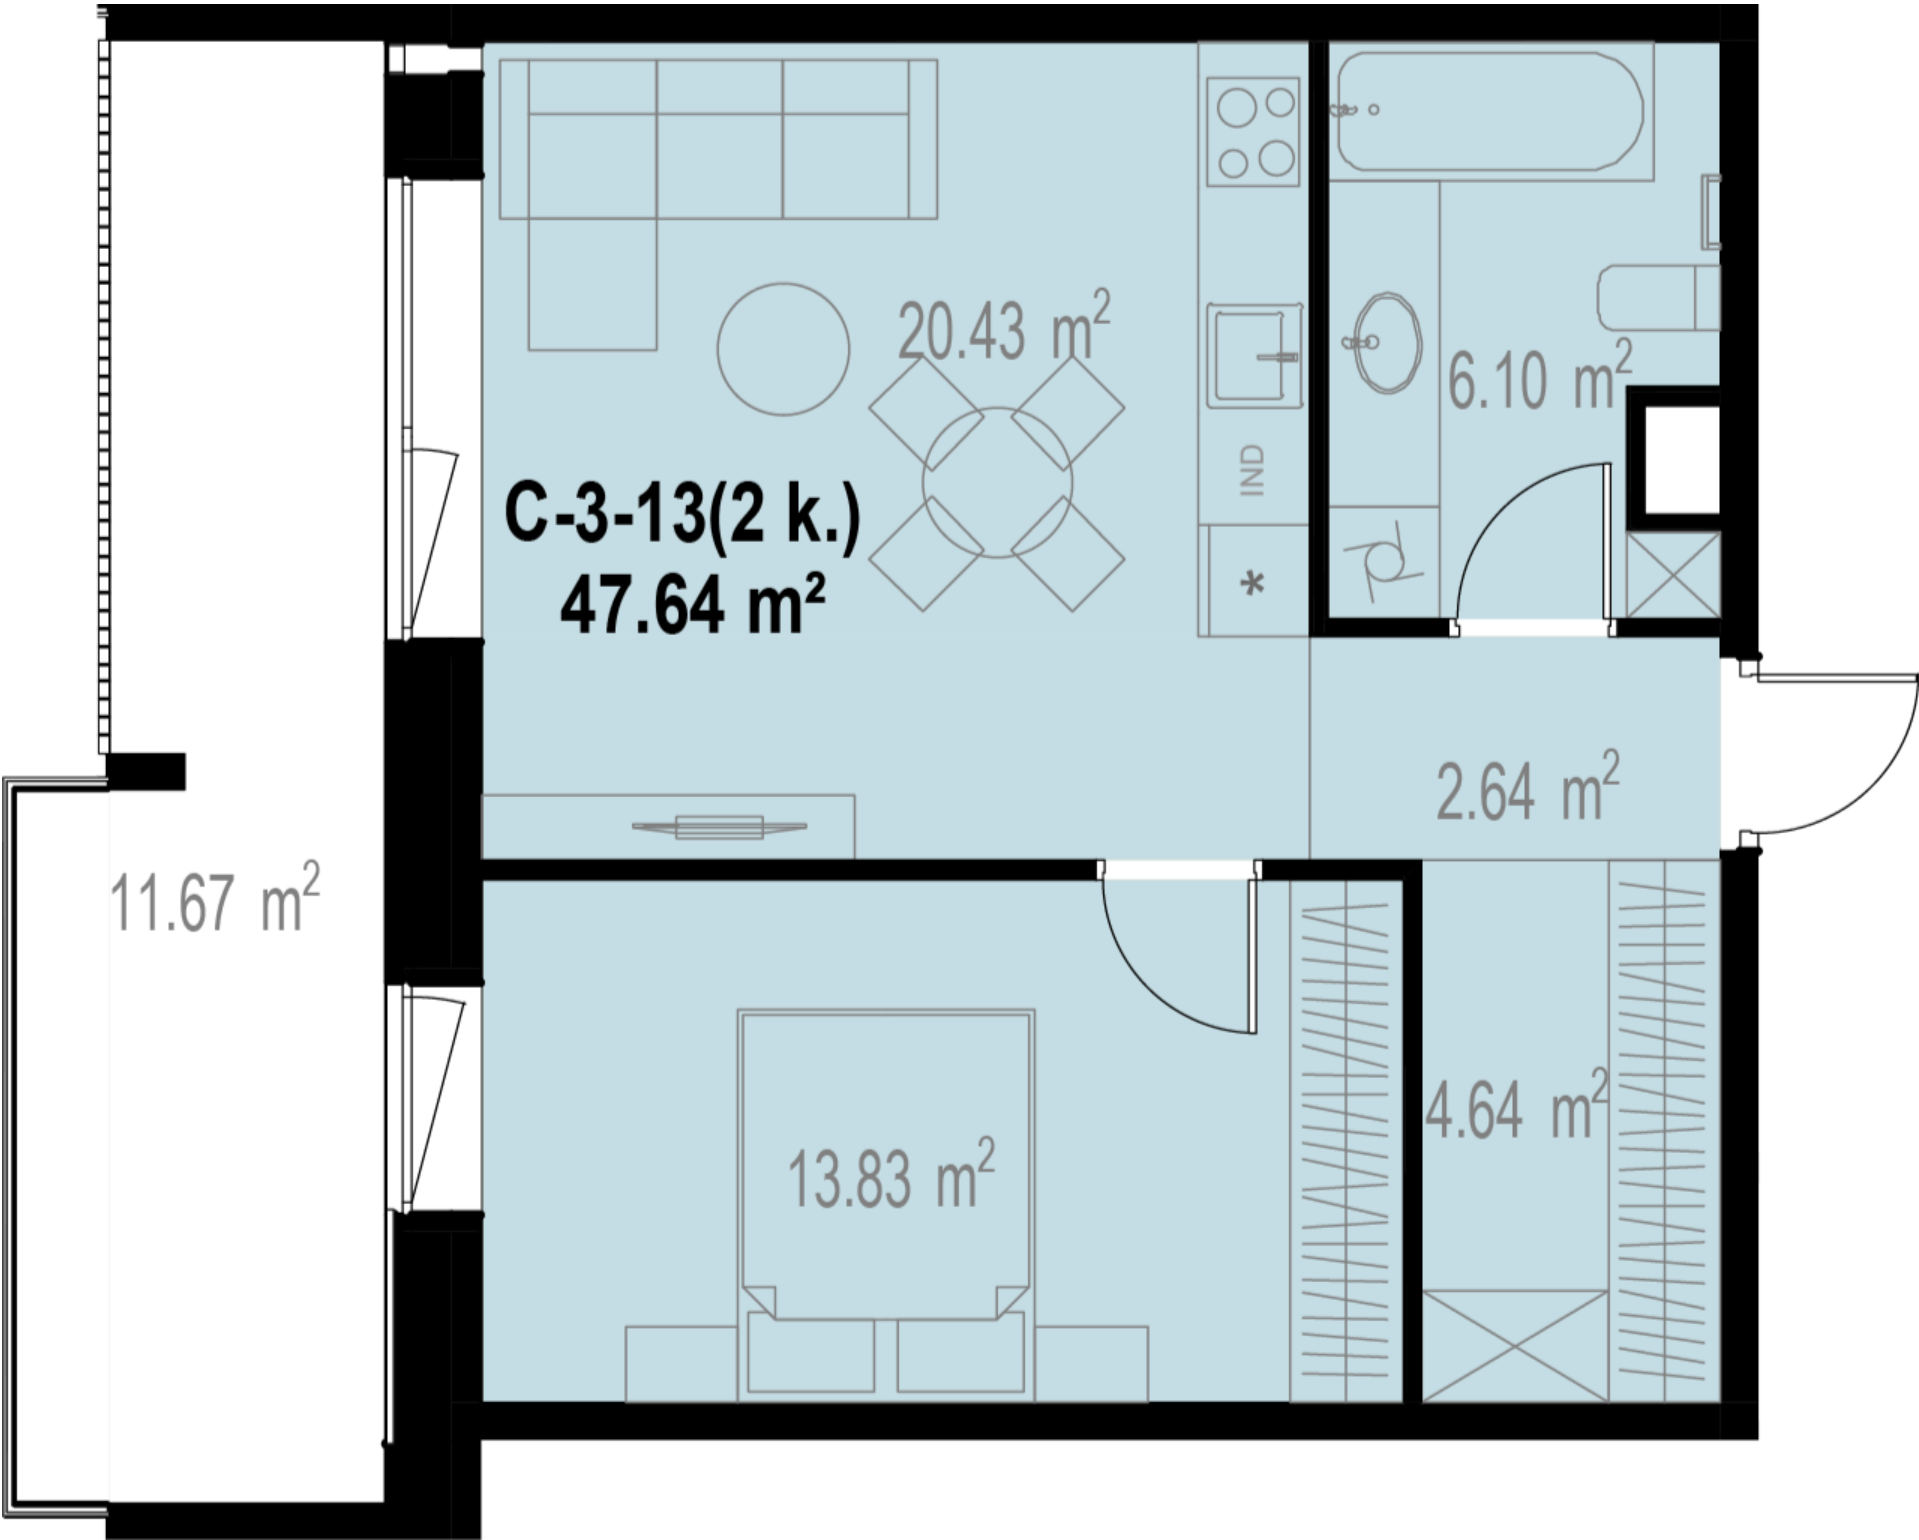

Kontaktai

+370 637 73600 pardavimai@realco.lt