

C-3-15



252 700 €

Kvadrato kaina	3 684 €/m²	Tipas	Butas
Aukštas	3 a.	Etapas	2
Kambarių sk.	3 kamb.		Didelis
Plotas	68,60 m²	Savybės	balkonas, Didelė svetainė
Kryptis	Šiaurė - Rytai		

Vieta aukšte



Vieta gyvenvietėje

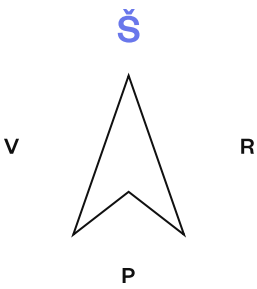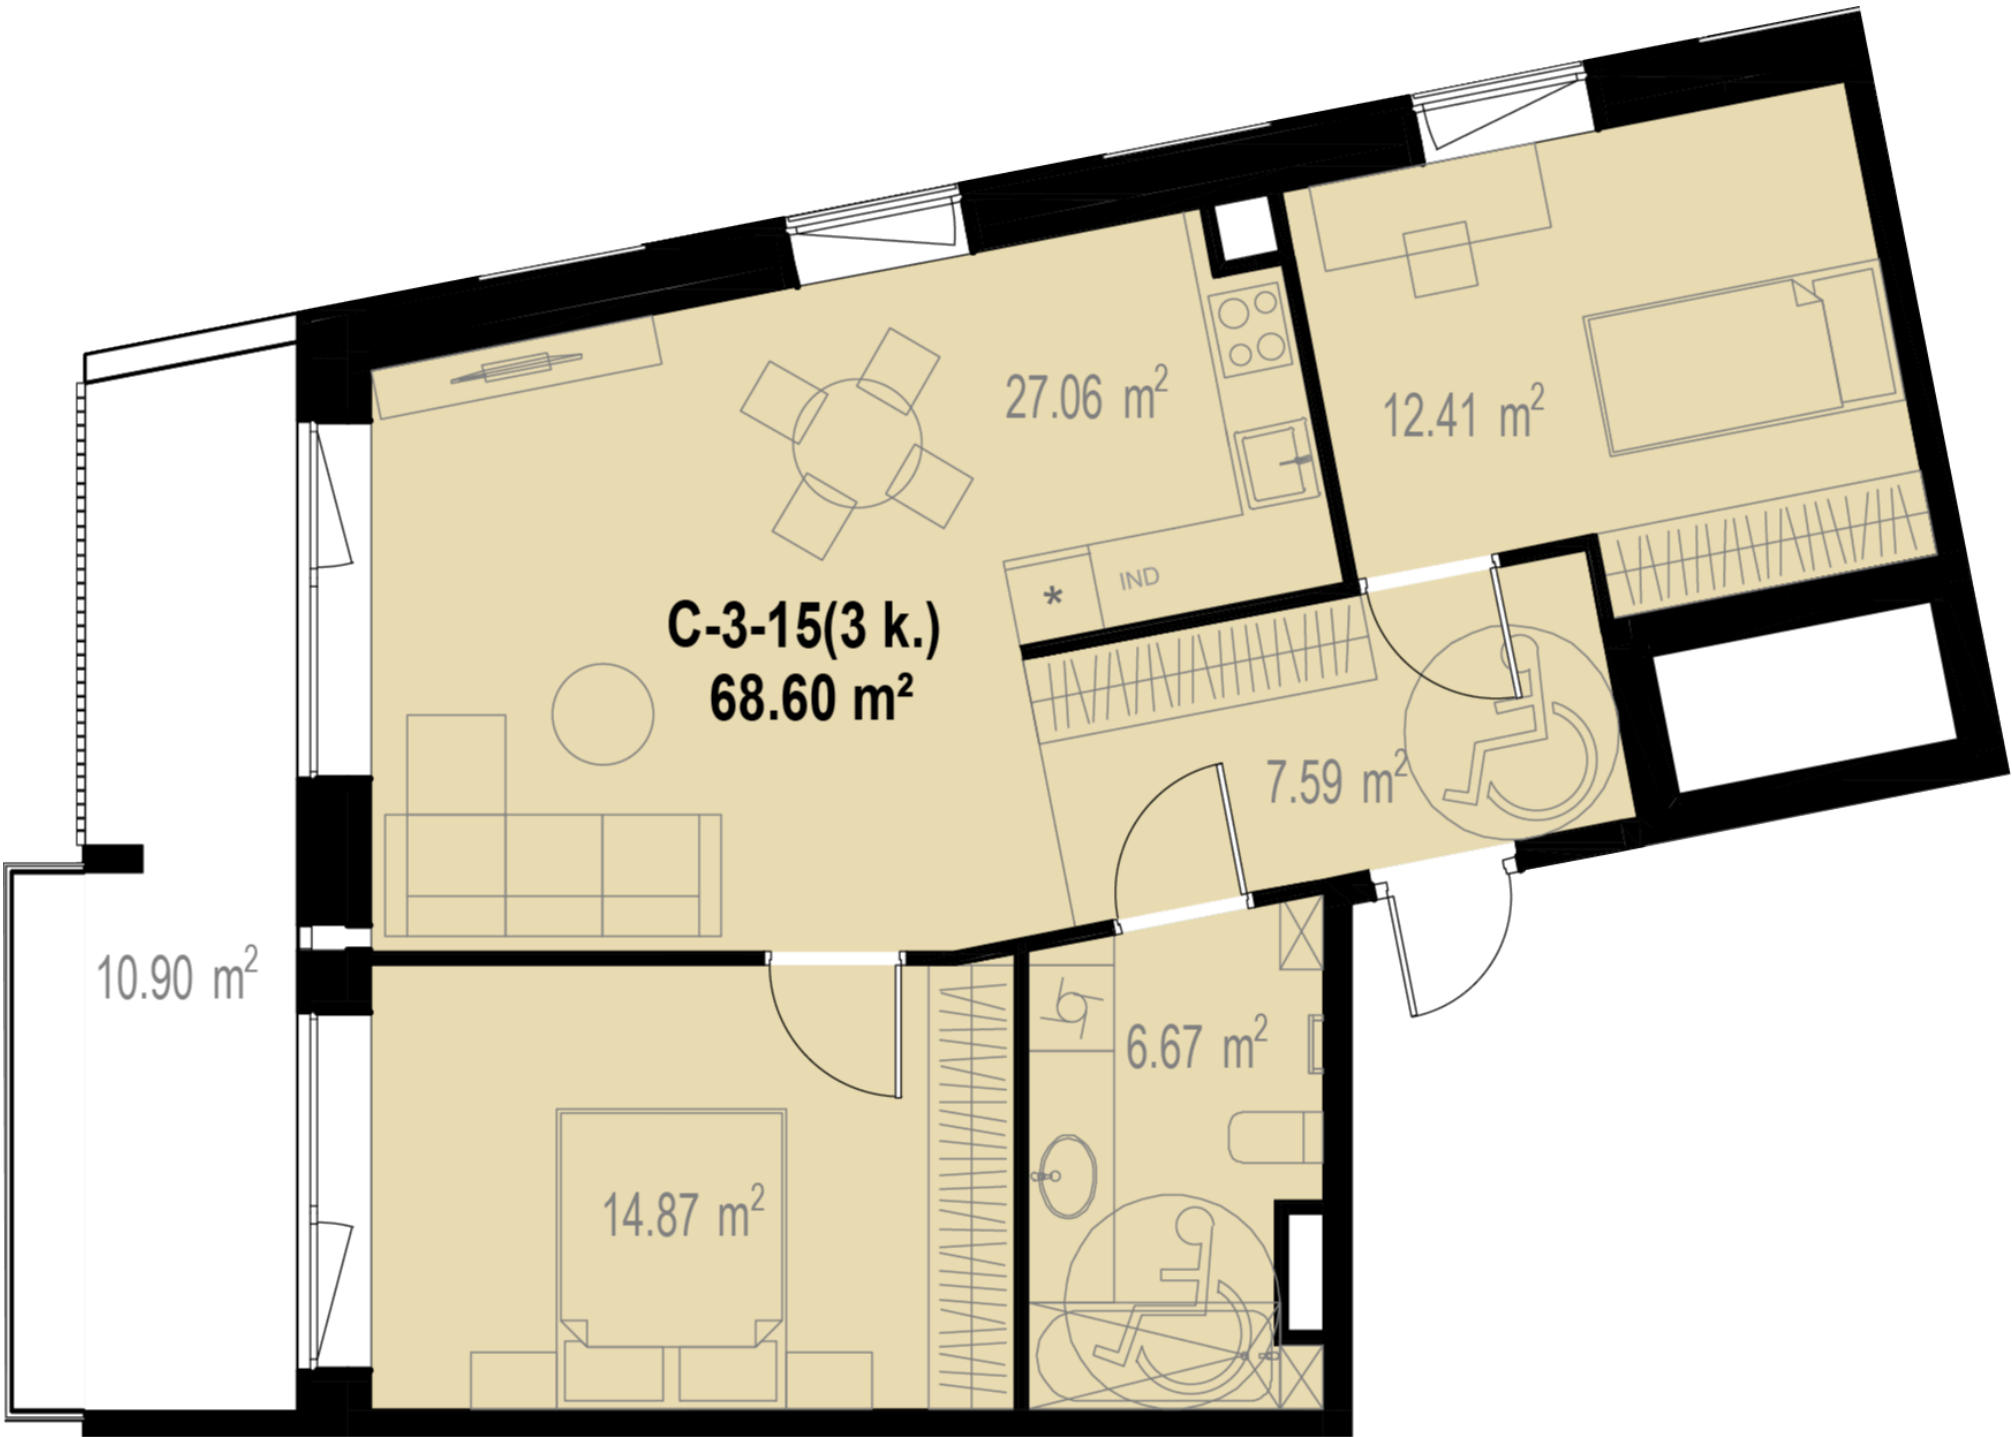

Kontaktai

+370 637 73600 pardavimai@realco.lt