

C-3-2


178 000 €

Kvadrato kaina	3 855 €/m²	Tipas	Butas
Aukštas	3 a.	Etapas	2
Kambarių sk.	2 kamb.		
Plotas	46,17 m²		
Kryptis	Pietūs - Vakarai		

Vieta aukšte



Vieta gyvenvietėje

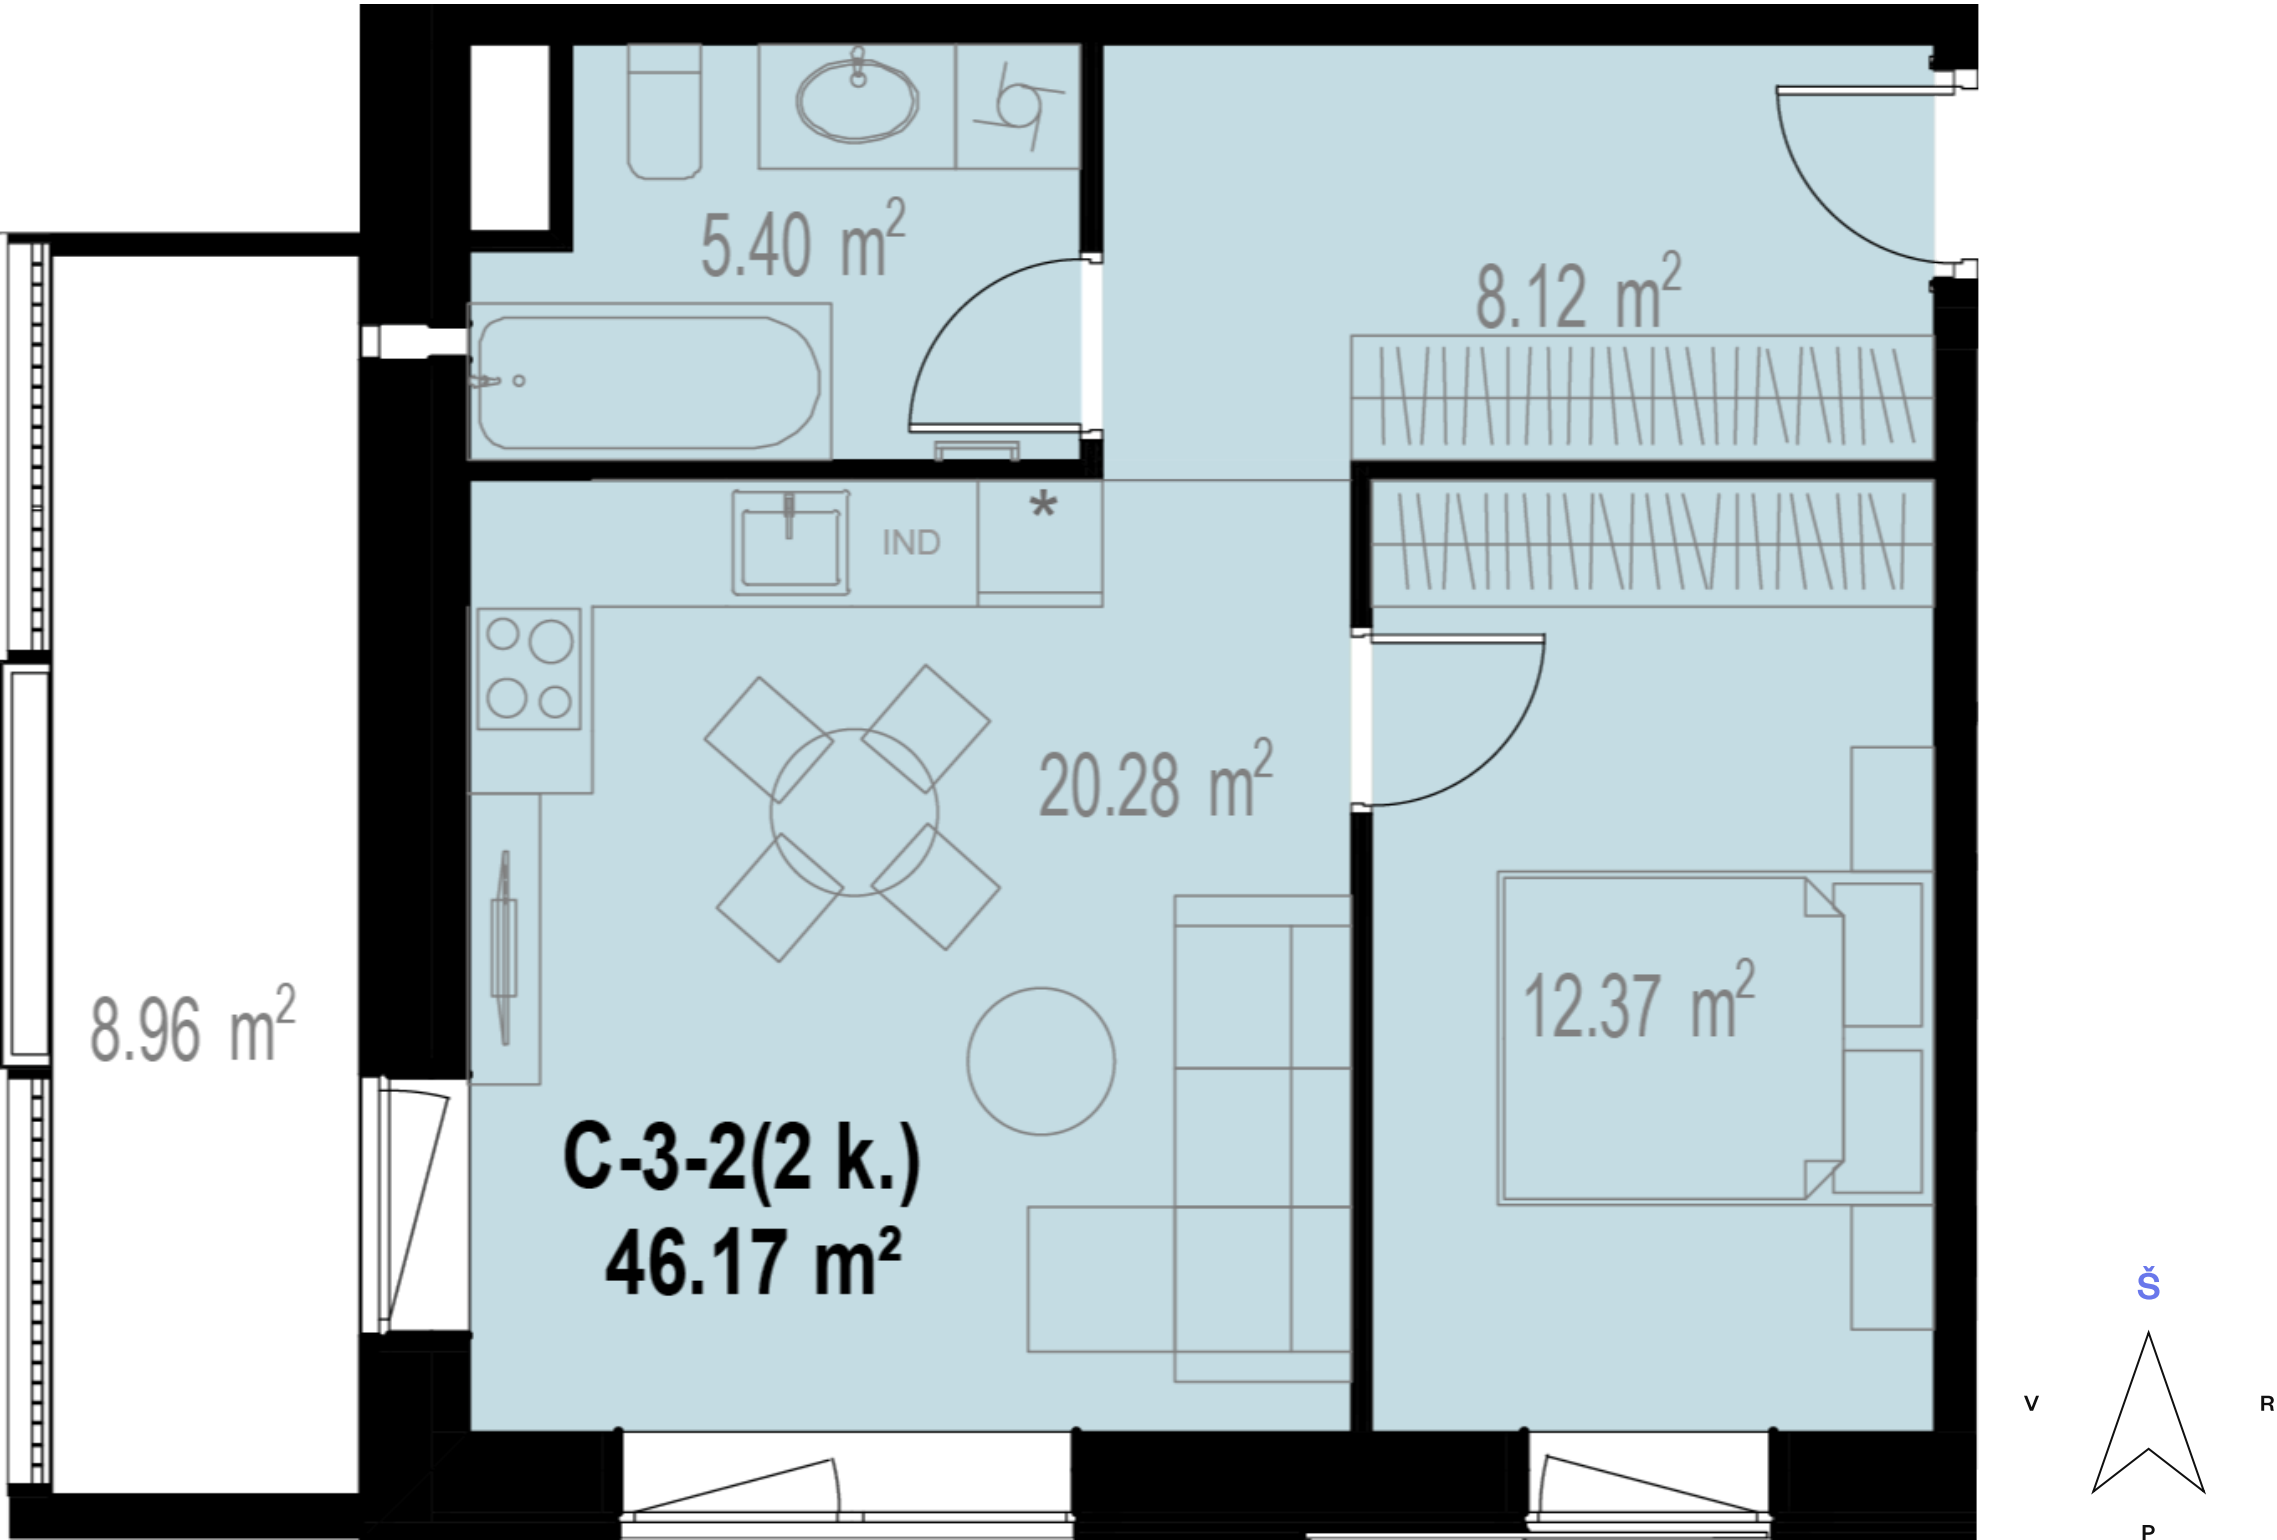

Kontaktai

+370 637 73600 pardavimai@realco.lt